



# BLAŽOVICE NÁVRHOVÝ STAV DOPRAVNÍHO ZNAČENÍ

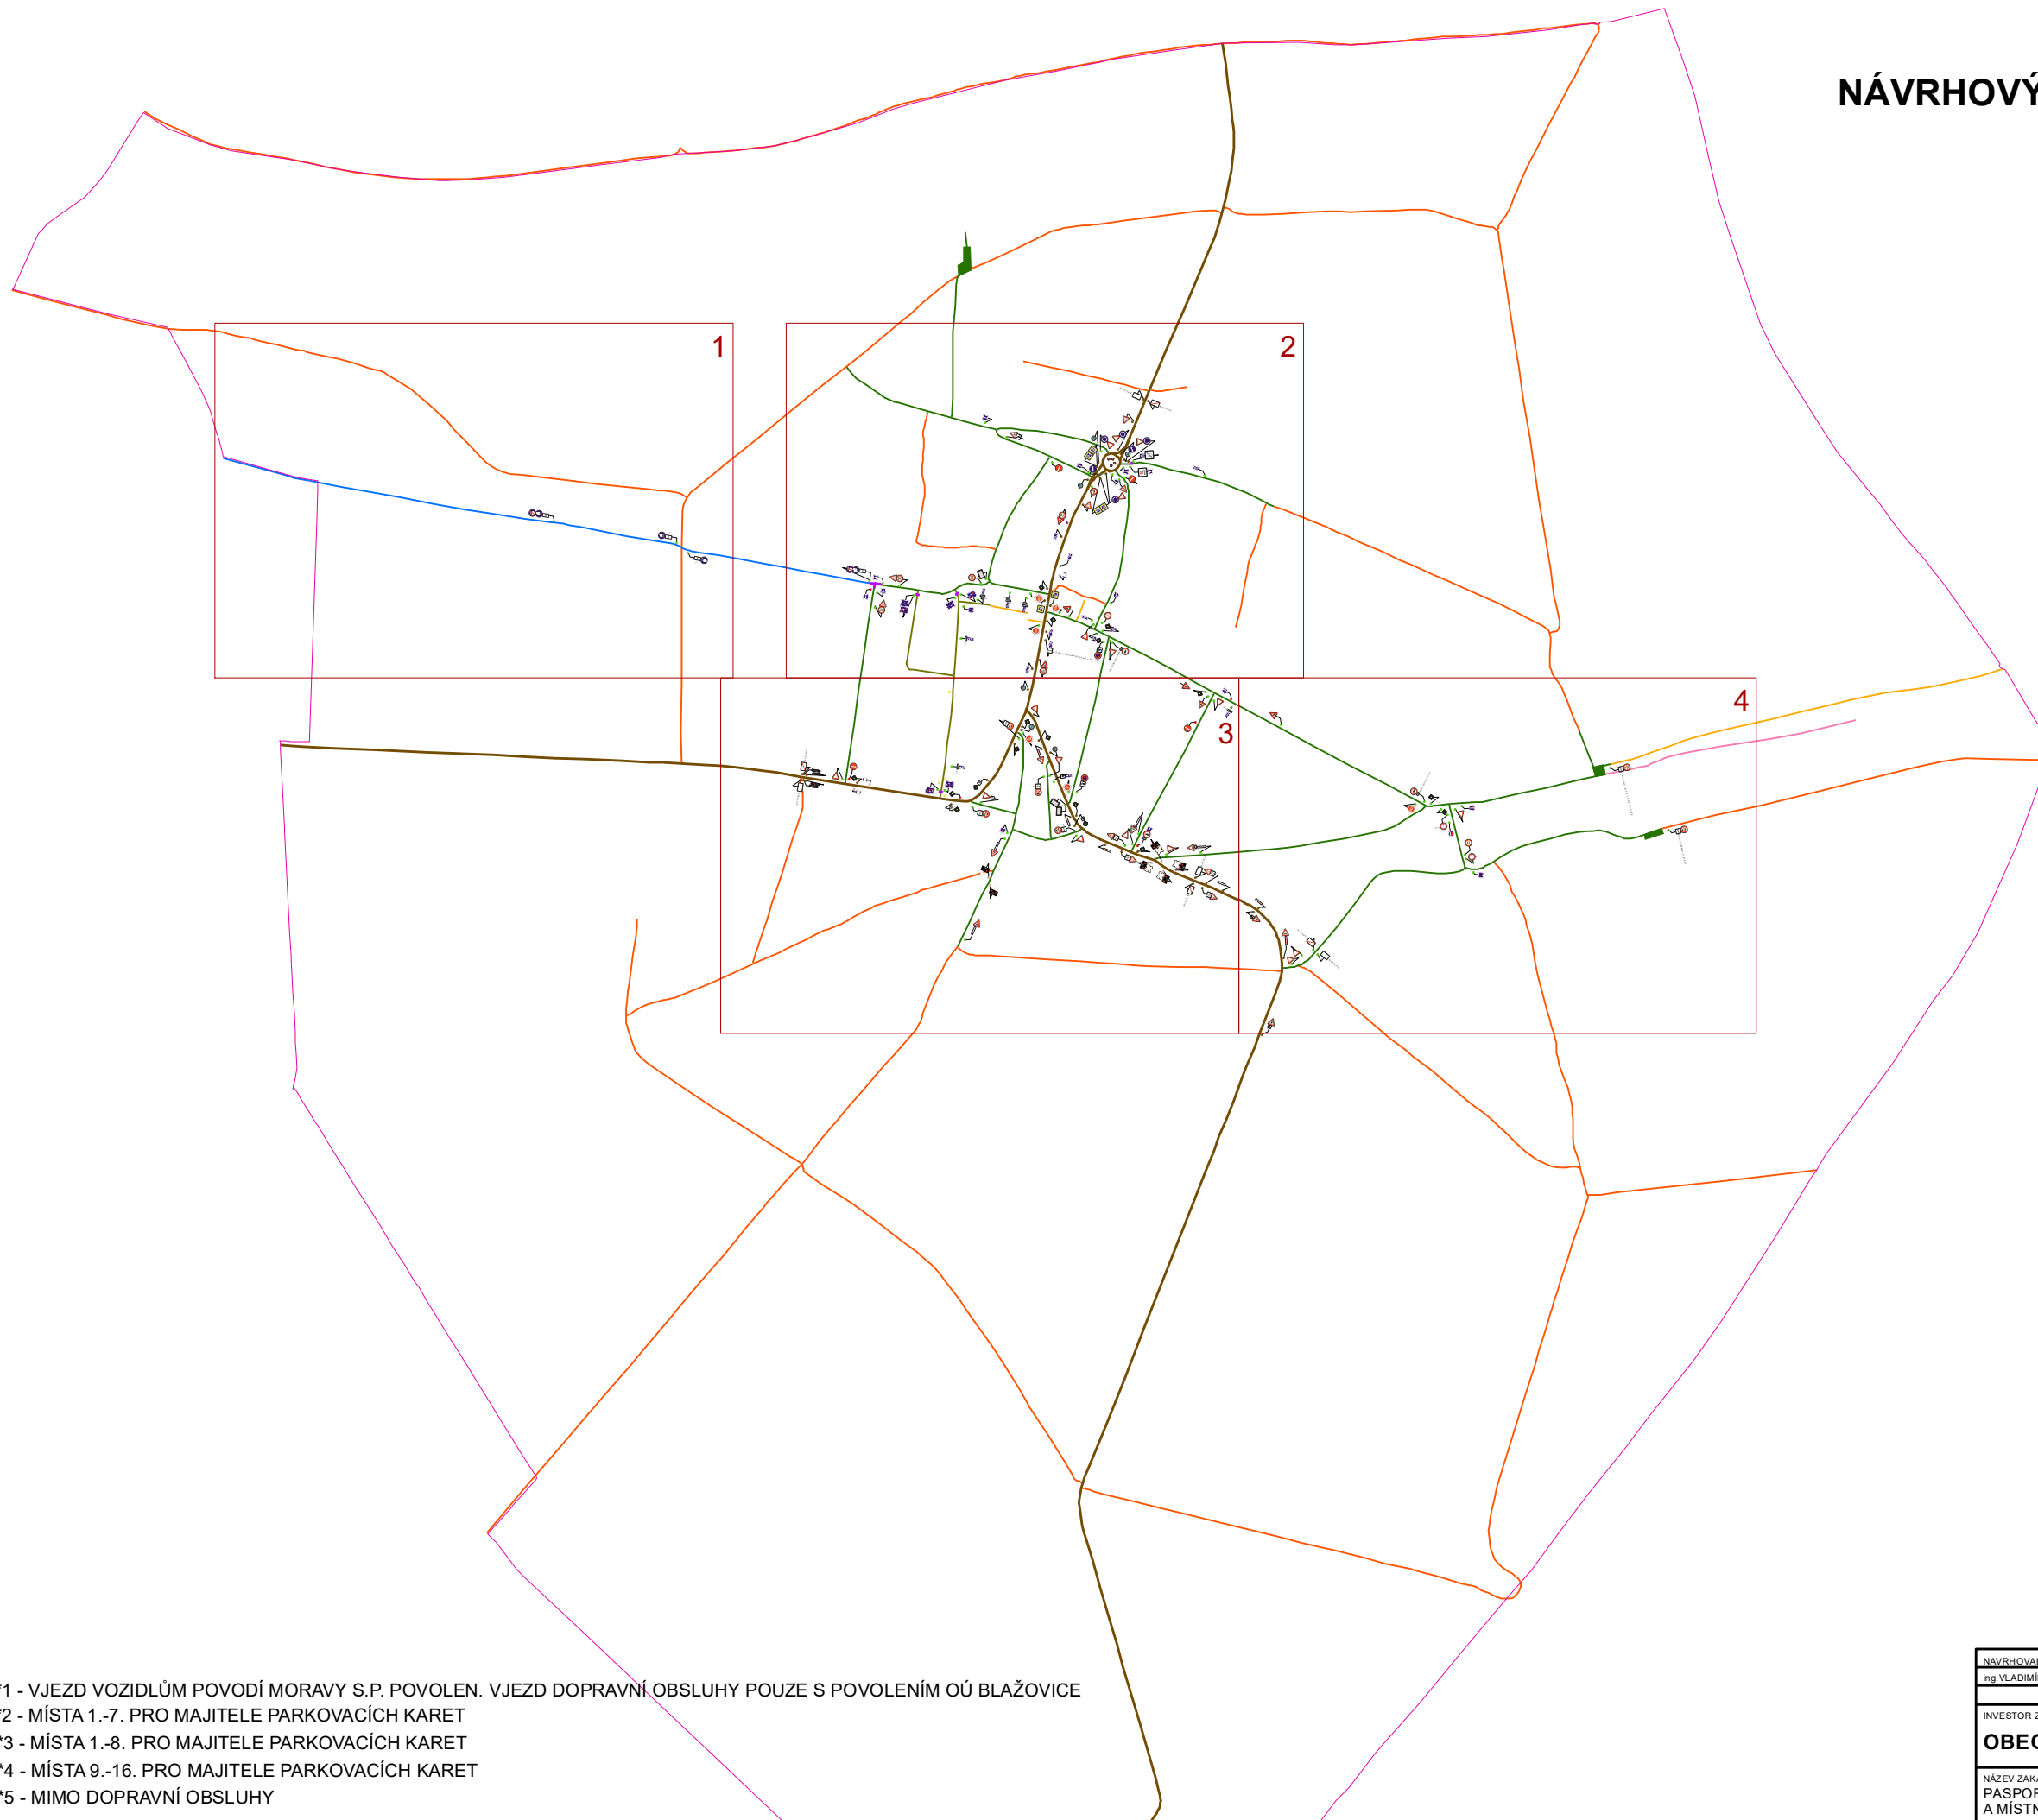

- Legenda**
- dopravní značky**  
- ve správě SÚS
- stávající - beze změny
  - navržené / změna
  - odstraněné
- ve správě obce
- stávající - beze změny
  - navržené / změna
  - odstraněné
- ve správě cizího subjektu
- cizí
- ostatní
- ① směrové sestavy z DZ IS
- komunikace**
- krajská
  - místní - III. třída
  - místní - IV. třída - obytná zóna
  - místní IV. třída - chodník nebo stezka
  - účelová - zpevněná
  - účelová - nezpevněná
  - účelová - soukromá
  - stavební prah
- ostatní**
- hranice katastrálního území

\*1 - VJEZD VOZIDLŮM POVODÍ MORAVY S.P. POVOLEN. VJEZD DOPRAVNÍ OBSLUHY POUZE S POVOLENÍM OÚ BLAŽOVICE  
 \*2 - MÍSTA 1.-7. PRO MAJITELE PARKOVACÍCH KARET  
 \*3 - MÍSTA 1.-8. PRO MAJITELE PARKOVACÍCH KARET  
 \*4 - MÍSTA 9.-16. PRO MAJITELE PARKOVACÍCH KARET  
 \*5 - MIMO DOPRAVNÍ OBSLUHY

NAVŘHOVAL: ing. VLADIMÍR OTEVŘEL	VYPRACOVAL: RADEK SLÁMA	KONTROLOVAL: ing. VLADIMÍR OTEVŘEL	ZPRACOVATEL: <b>VERTIGIA s.r.o.</b> VÍDEŇSKÁ 546/55 639 00 BRNO  obchod@vertigia.cz
INVESTOR ZAKÁZKY: <b>OBEC BLAŽOVICE</b>			 DATUM: 13.1.2026 ZAKÁZKA Č.: ZK25-007 MĚŘÍTKO: 1:10 000 VÝKRES Č.: <b>3-0</b>
NÁZEV ZAKÁZKY: PASPORT DOPRAVNÍHO ZNAČENÍ A MÍSTNÍCH KOMUNIKACÍ PRO OBEC BLAŽOVICE			
OBSAH VÝKRESU: <b>NÁVRHOVÝ STAV D.Z. - SITUACE</b>			