



M 1:75

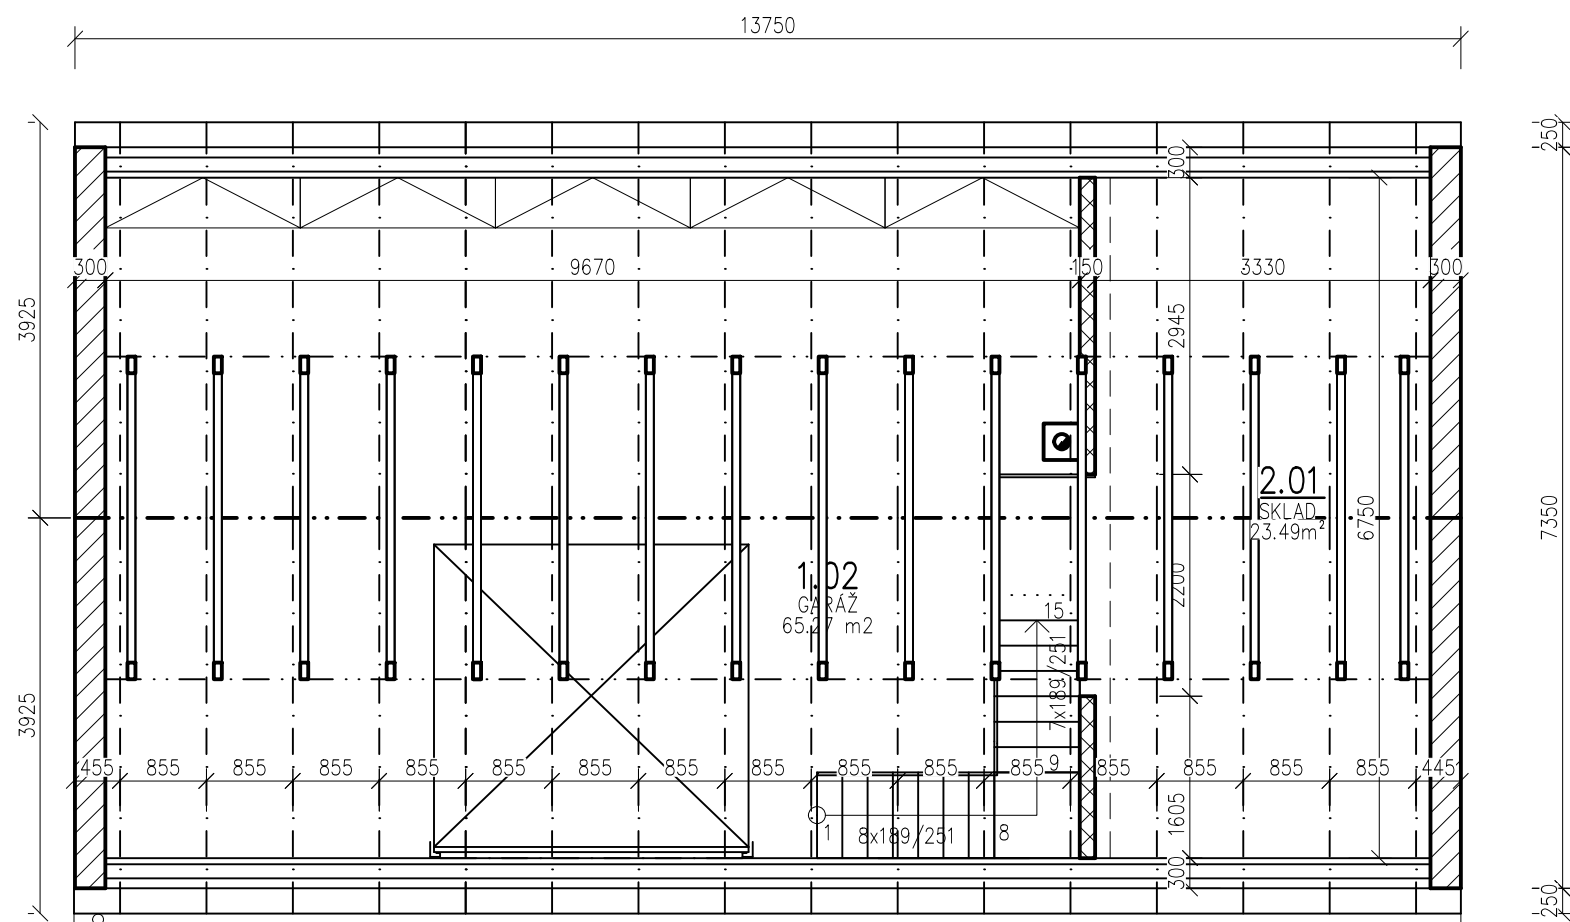


Číslo	Název	Plocha [m ²]	Podlaha	Stěny	Strop	Výška [m]
2.01	SKLAD	23,49	DŘEVĚNÁ PRKNA	OMÍTKA	VIDITELNÁ DŘEVĚNÝ KROV	2,22

Celková plocha [m²]: 23,49

	OBVODOVÉ A VNITŘNÍ NOSNÉ ZDIVO, PÓRBETONOVÉ TVÁRNICE, tl. 300 mm (PDK, P2-400)
	VNITŘNÍ NENOSNÉ ZDIVO, PÓRBETONOVÉ TVÁRNICE, tl. 100 a 150 mm (P2-500)

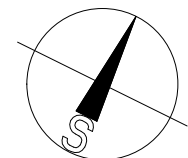

0,000 = 237,645 m.n.m., B.p.v.

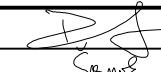ZODP. PROJEKTANT	Ing. Jiří Pospíšil			P&S POSPÍŠIL & ŠVEJNOHA spol. s r.o. PROJECT MANAGEMENT	
PROJEKTANT	Bc. Vojtěch Švejnoha				
PROJEKTANT					
INVESTOR	Obec Blažovice, Nádražní 165, 664 08 Blažovice		ZAHRADNÍ 1141/2a, 683 01 Rousínov		
MÍSTO STAVBY	k.ú. Blažovice [605573], parc.č. 210, 211/1, 267/1, 274		IČ:26253607 tel:739 634 128, 603 219 663, 605 258 921 e-mail: info@pospisilsvejnoha.cz, www.pospisilsvejnoha.cz		
NÁZEV STAVBY Blažovice - Zázemí technických služeb			PARÉ:	FORMÁT	2 A4
				DATUM	03/2024
STAVEBNÍ OBJEKT	SO.01 - ZÁZEMÍ TECH. SLUŽEB			STUPEŇ PD	DSP
OBSAH:	PŮDORYS 2NP			MEŘÍTKO	Č. VÝKRESU
			1:75	D.1.1.02	