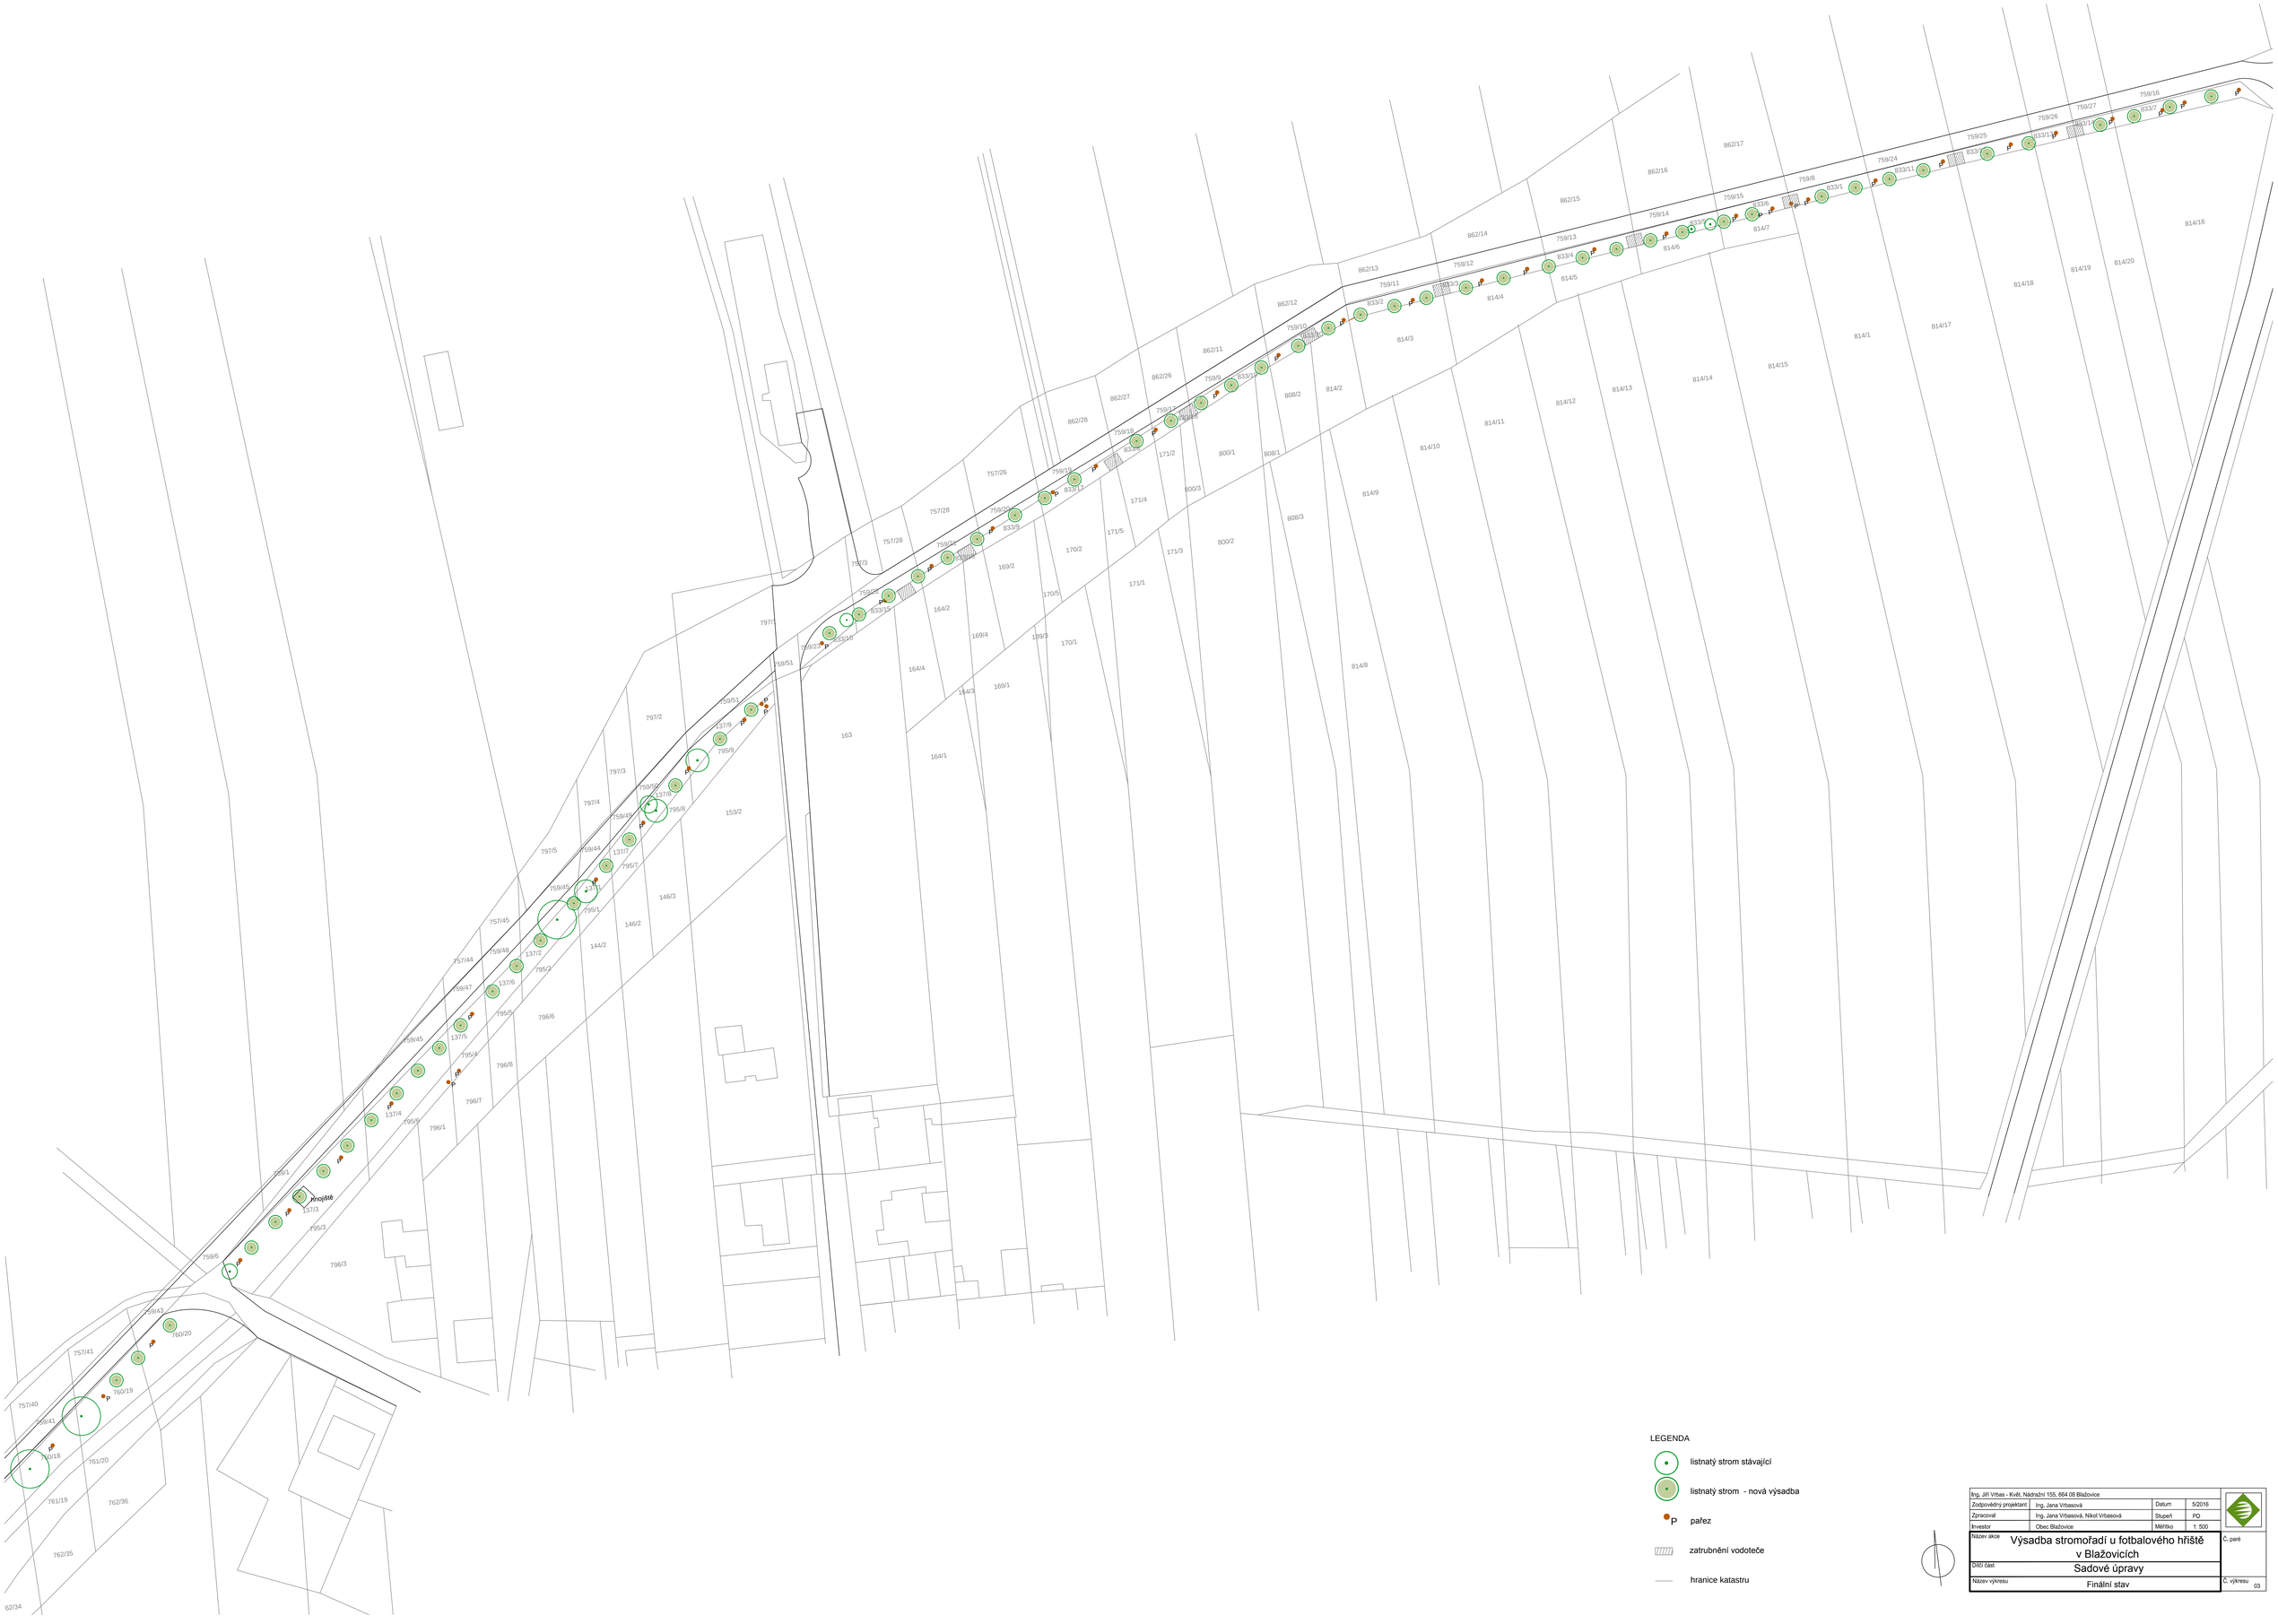

LEGENDA

- listnatý strom stávající
- listnatý strom - nová výsadba
- P pařez
- zatrubnění vodoteče
- hranice katastru

Ing. Jiří Vrbas - Květ, Nádražní 155, 664 08 Blažovice			
Zodpovědný projektant	Ing. Jana Vrbasová	Datum	5/2016
Zpracoval	Ing. Jana Vrbasová, Nikol Vrbasová	Stupeň	PD
Investor	Obec Blažovice	Měřítko	1: 500
Název akce	Výsadba stromořadí u fotbalového hřiště v Blažovicích		Č. paré
Dílčí část	Sadové úpravy		
Název výkresu	Finální stav		Č. výkresu 03