


PŮDORYS 1NP

M 1:75

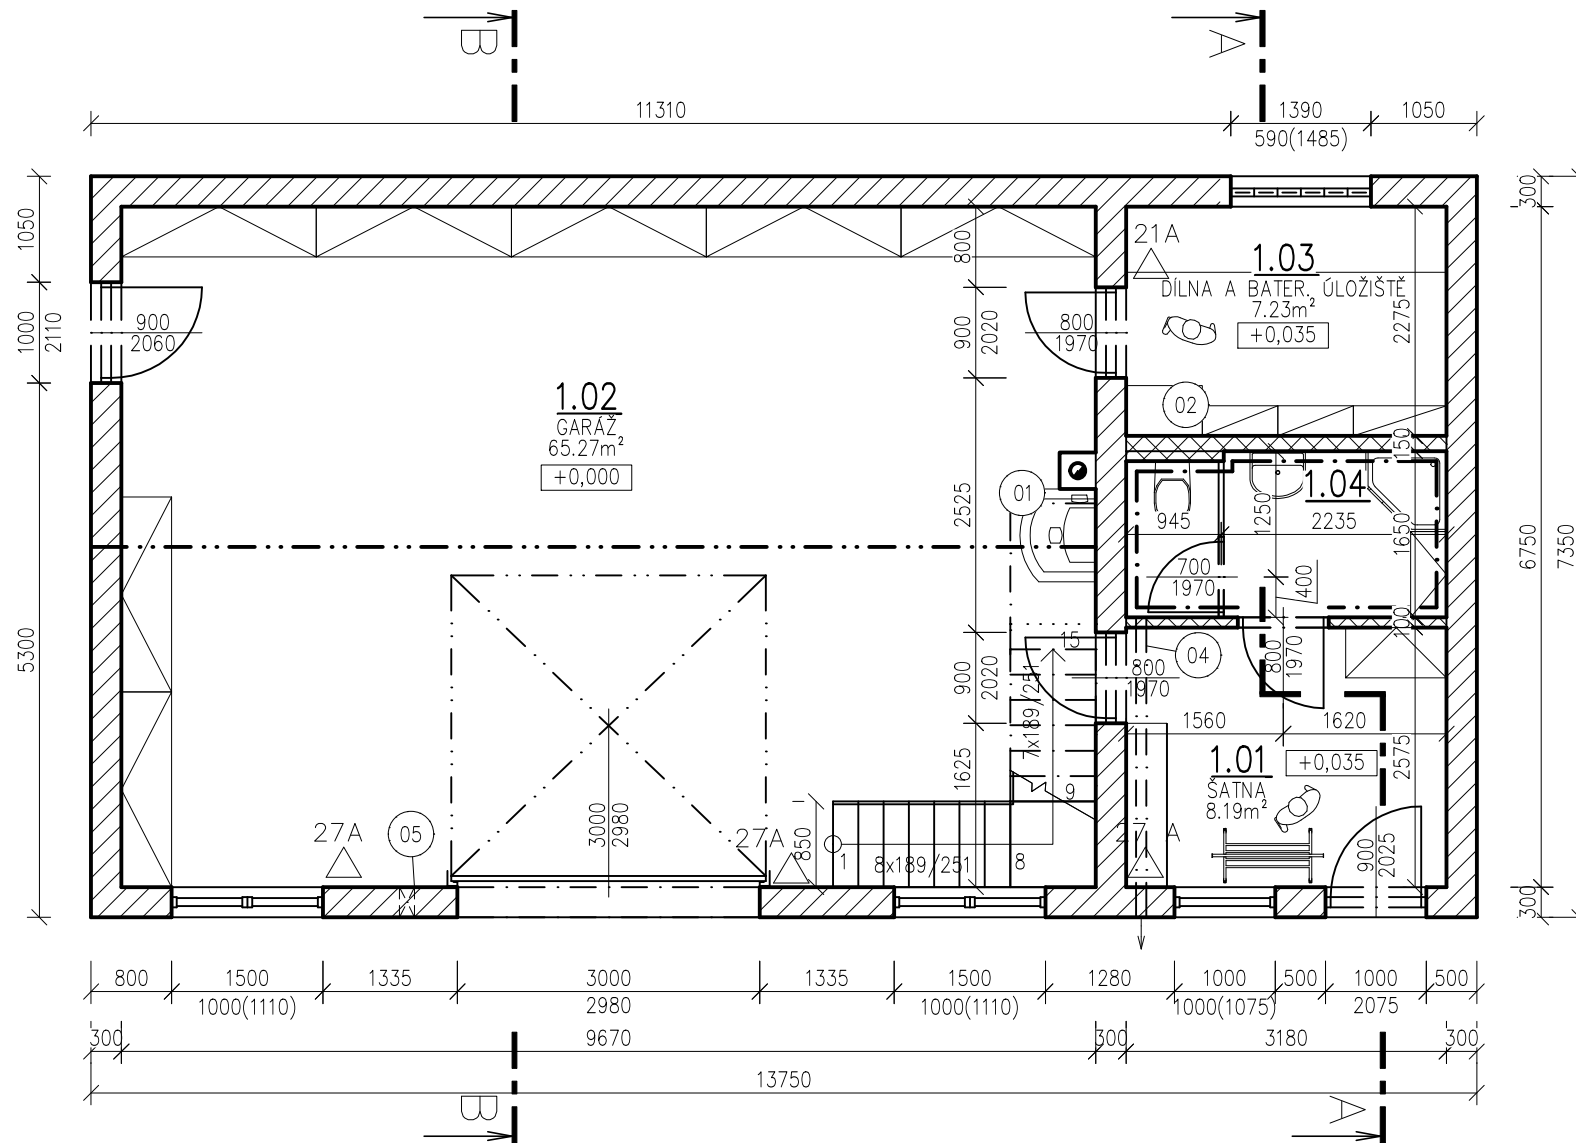

Tabulka místností

Číslo	Název	Plocha [m ²]	Podlaha	Stěny	Strop	Výška [m]
1.01	ŠATNA	8,19	KER. DLAŽBA	OMÍTKA	SDK PODHLED	2,51
1.02	GARÁŽ	65,27	BETONOVÁ	OMÍTKA	VIDITELNÝ DŘEVĚNÝ KROV	5,07
1.03	DÍLNA A BATER. ÚLOŽIŠTĚ	7,23	KER. DLAŽBA	OMÍTKA	SDK PODHLED	2,51
1.04	KOUPELNA, WC	5,15	KER. DLAŽBA	KER. OBKLAD, OMÍTKA	SDK PODHLED	2,51

Celková plocha [m²]: 85,85

LEGENDA MATERIÁLŮ

	OBVODOVÉ A VNITŘNÍ NOSNÉ ZDIVO, PÓROBETONOVÉ TVÁRNICE, tl. 300 mm (PDK, P2-400)
	VNITŘNÍ NENOSNÉ ZDIVO, PÓROBETONOVÉ TVÁRNICE, tl. 100 a 150 mm (P2-500)

Tabulka poznámek

OZNAČENÍ	POPIS
01	Krbová kamna na tuhá paliva
02	Umístění baterií pro FVE
04	Nucené větrání pomocí axiálního ventilátoru m.č. 1.04 (280 m ³ /h); potrubí PE 100, dl. 3,0 m ve spádu ve směru do ext. ukončeno pevnou větrací žaluzií na obv. stěně
05	Větrací otvor 150/150 mm, ukončený pevnou mřížkou; ve výšce 0,110 m nad +0,000

0,000 = 237,645 m.n.m., B.p.v.

ZODP. PROJEKTANT	Ing. Jiří Pospíšil		
PROJEKTANT	Bc. Vojtěch Švejnoha		
PROJEKTANT			
INVESTOR	Obec Blažovice, Nádražní 165, 664 08 Blažovice	ZAHRADNÍ 1141/2a, 683 01 Rousínov IČ: 26253607 tel: 739 634 128, 603 219 663, 605 258 921 e-mail: info@pospilsvejnoha.cz, www.pospilsvejnoha.cz	
MÍSTO STAVBY	k.ú. Blažovice [605573], parc.č. 210, 211/1, 267/1, 274		
NÁZEV STAVBY	Blažovice - Zázemí technických služeb	PARÉ:	FORMÁT 2 A4
STAVEBNÍ OBJEKT	SO.01 - ZÁZEMÍ TECH. SLUŽEB		DATUM 03/2024
OBSAH:	PŮDORYS 1NP		STUPEŇ PD DSP
			MEŘITKO Č. VÝKRESU
			1:75 D.1.1.01

