


KOORDINAČNÍ SITUACE

M 1:250

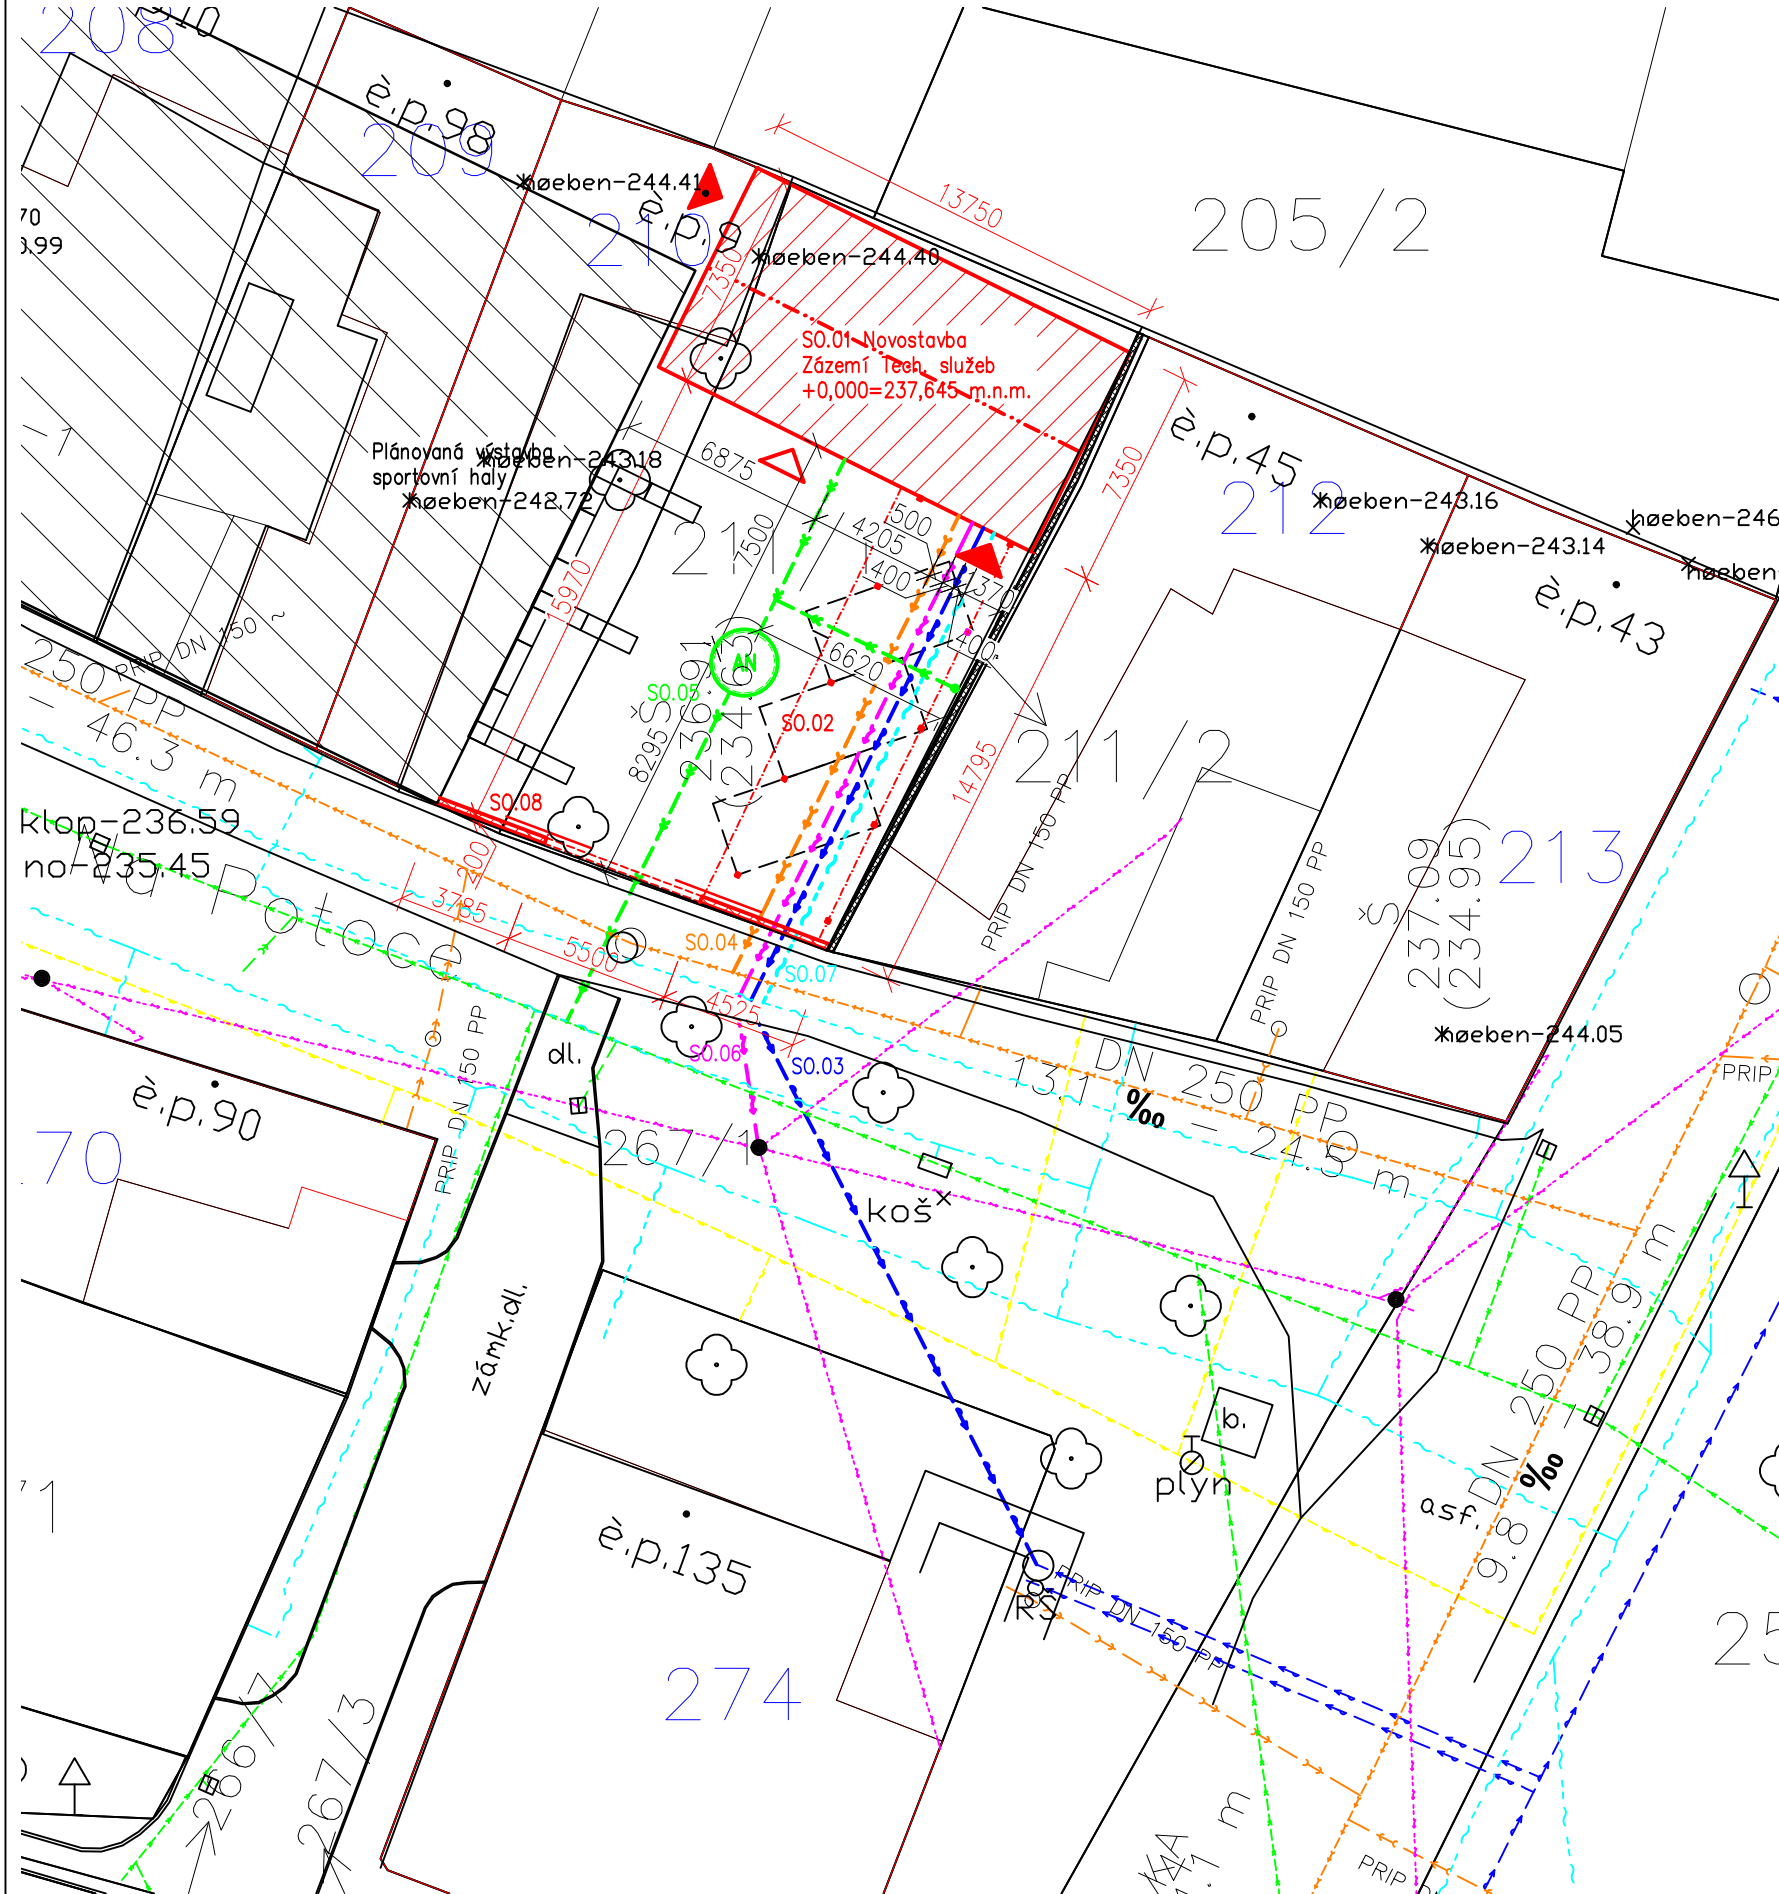

LEGENDA STÁVAJÍCÍCH INŽENÝRSKÝCH SÍTÍ

- SPLAŠKOVÁ KANALIZACE
- DEŠŤOVÁ KANALIZACE
- SILOVÉHO VEDENÍ NN PODZEMNÍ
- SILOVÉ VEDENÍ NN NADZEMNÍ
- VODOVODNÍ ŘAD
- SDĚLOVACÍ VEDENÍ PODZEMNÍ

LEGENDA NOVÝCH INŽENÝRSKÝCH SÍTÍ

- S0.04 – NOVÁ PŘÍPOJKA SPLAŠKOVÉ KANALIZACE
- S0.05 – NOVÁ PŘÍPOJKA DEŠŤOVÉ KANALIZACE
- S0.06 – NOVÝ VNĚJŠÍ DOMOVNÍ ROZVOD PITNÉ VODY
- S0.07 – NOVÁ PŘÍPOJKA SILOVÉHO VEDENÍ NN
- S0.08 – NOVÁ PŘÍPOJKA SDĚLOVACÍHO VEDENÍ


LEGENDA SITUACE

- S0.01 NOVOSTAVBA ZÁZEMÍ TECH. SLUŽEB
ZASTAVĚNÁ PLOCHA: 101,06 m²
OBESTAVĚNÝ PROSTOR: 669,76 m³
UŽITNÁ PLOCHA: 109,34 m²
- S0.02 – KRYTÉ PARKOVACÍ STÁNÍ (DŘEVĚNÁ KCE, PULTOVÁ STŘECHA)
- S0.03 – NOVÁ ZDĚNÁ ZÍDKA, tl. 200 mm, VÝŠKA 2,0 m
- STÁVAJÍCÍ DĚLÍCI ZEĎ, CIHELNÁ; PARC.Č. 211/2
- PLÁNOVANÁ VÝSTAVBA SPORTOVNÍ HALY
- PLOCHA PRO SKLADOVÁNÍ INERTNÍCH MATERIÁLŮ (PÍSEK,...)
OHRANIČENA BETONOVÝMI "LEGO" BLOKY (SPEIFIKACE DLE POŽADAVKŮ INVESTORA)
- VJEZD DO OBJEKTU
- VSTUPY DO OBJEKTU
- AN BETONOVÁ AKUMULAČNÍ NÁDRŽ NA DEŠŤOVOU VODU
POJEZDOVÁ B125; 6,0 m³, Ø2,2 m, STĚNA 100 mm

POZNÁMKA

S0.02 – KRYTÉ PARKOVACÍ STÁNÍ BUDE V DOSTATEČNÉ VZDÁLENOSTI OD SOUSEDNÍCH STAVEB OSAZENO FVE PANELE.
DOKUMENTACE SLOUŽÍ POUZE PRO ÚČELY STAVEBNÍHO ŘÍZENÍ

0,000 = 237,645 m.n.m., B.p.v.

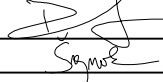ZODP. PROJEKTANT	Ing. Jiří Pospíšil			PROJECT MANAGEMENT ZAHRADNÍ 1141/2a, 683 01 Rousínov IČ: 26253607 tel: 739 634 128, 603 219 663, 605 258 921 e-mail: info@pospisilsvejnoha.cz, www.pospisilsvejnoha.cz		
PROJEKTANT	Bc. Vojtěch Švejnoha					
PROJEKTANT						
INVESTOR	Obec Blažovice, Nádražní 165, 664 08 Blažovice					
MÍSTO STAVBY	k.ú. Blažovice [605573], parc.č. 210, 211/1, 267/1, 274					
NÁZEV STAVBY			PARÉ:		FORMÁT	2 A4
Blažovice - Zázemí technických služeb					DATUM	03/2024
					STUPEŇ PD	DSP
STAVEBNÍ OBJEKT					MĚŘITKO	Č. VÝKRESU
OBSAH:					1:250	C.03
KOORDINAČNÍ SITUACE						