


POHLED DVORNÍ

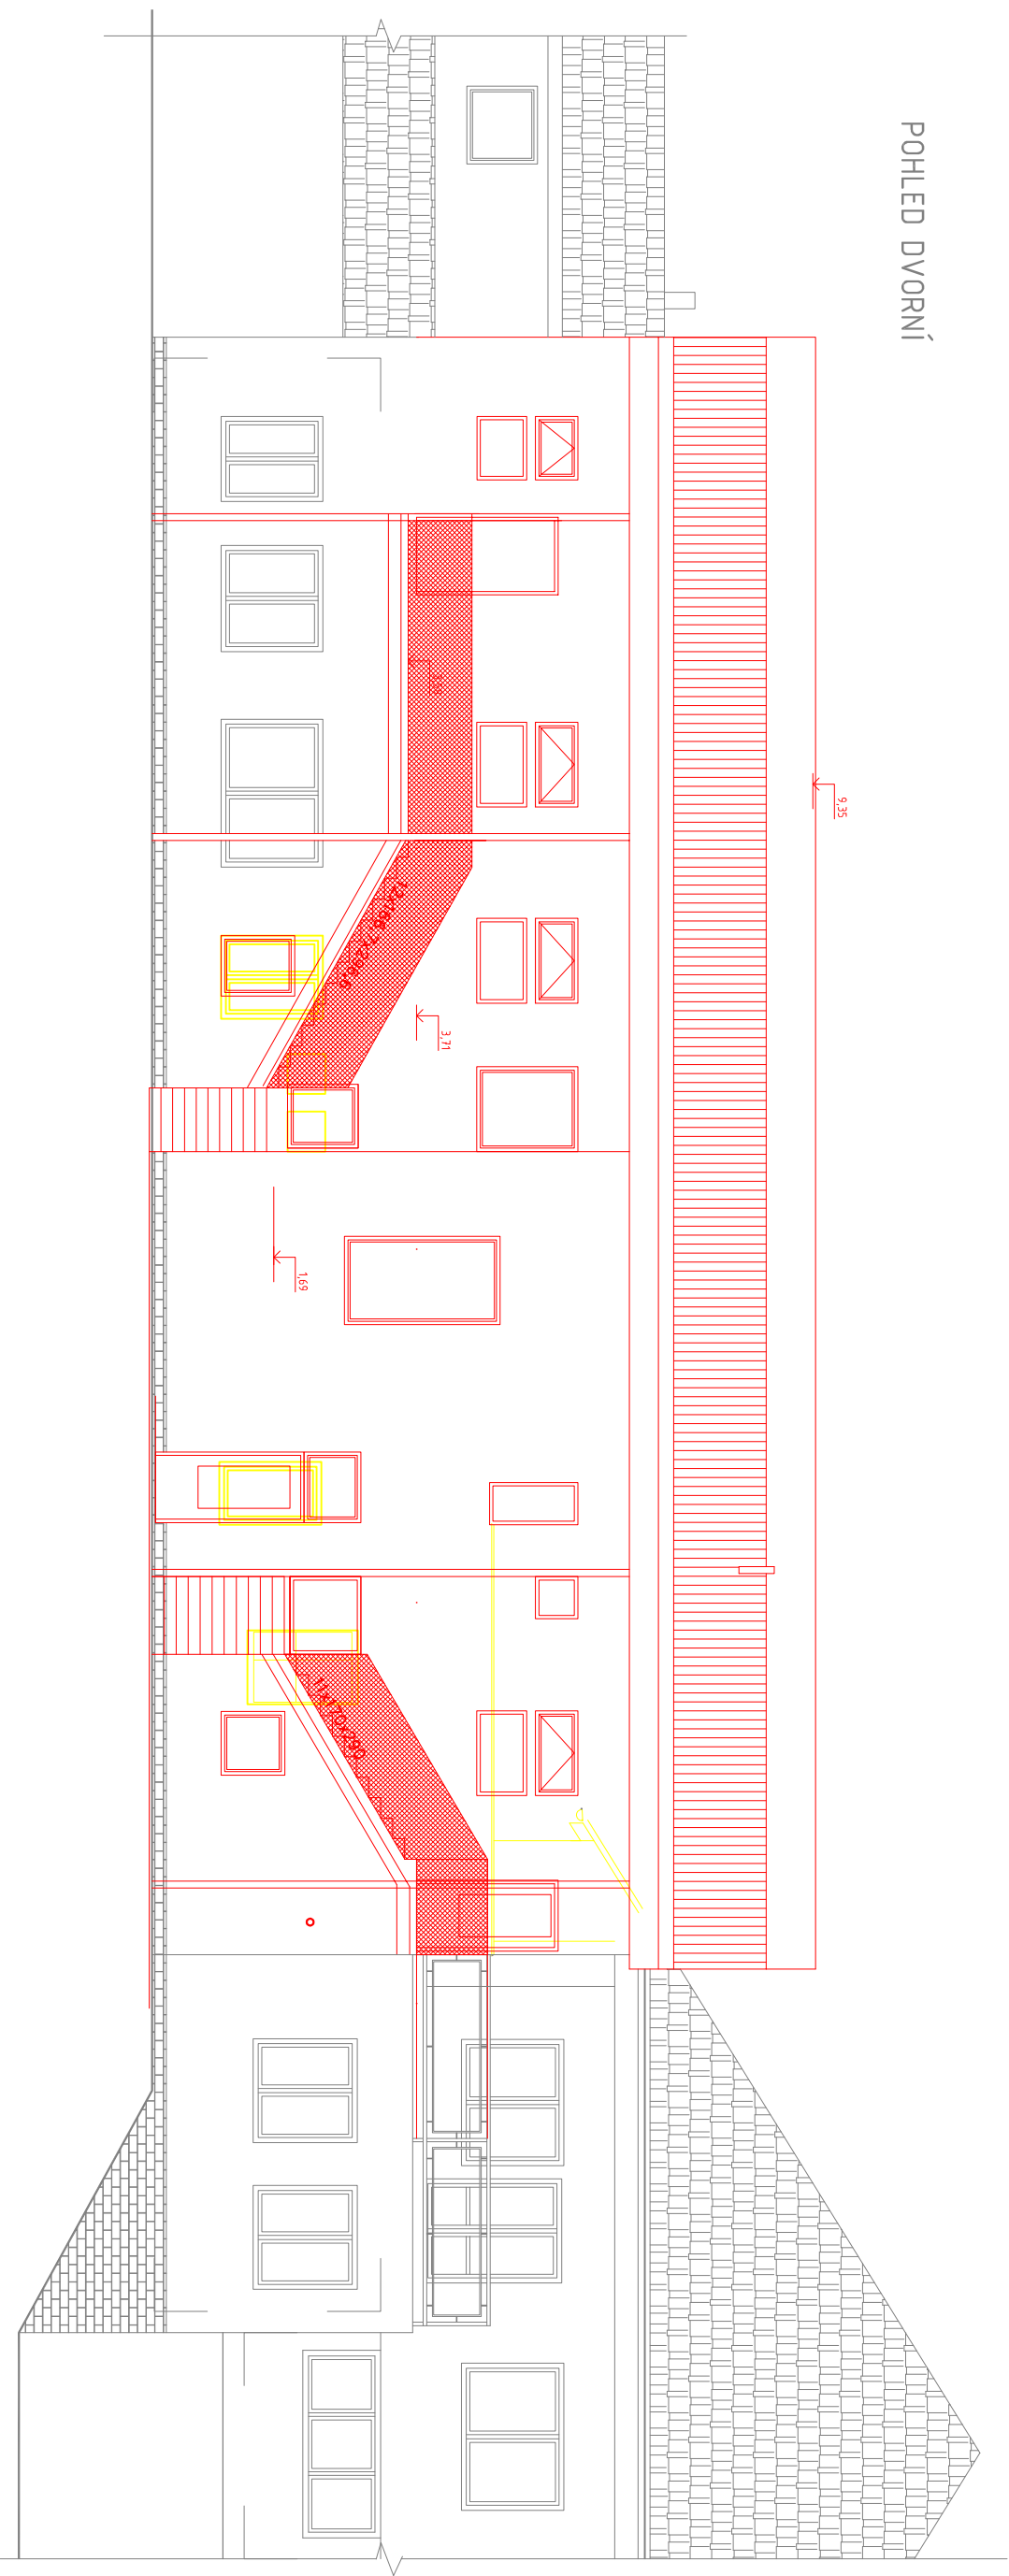

POHLED ULIČNÍ

