



PŘEJEZD PRO ZEMĚDĚLSKOU TECHNIKU

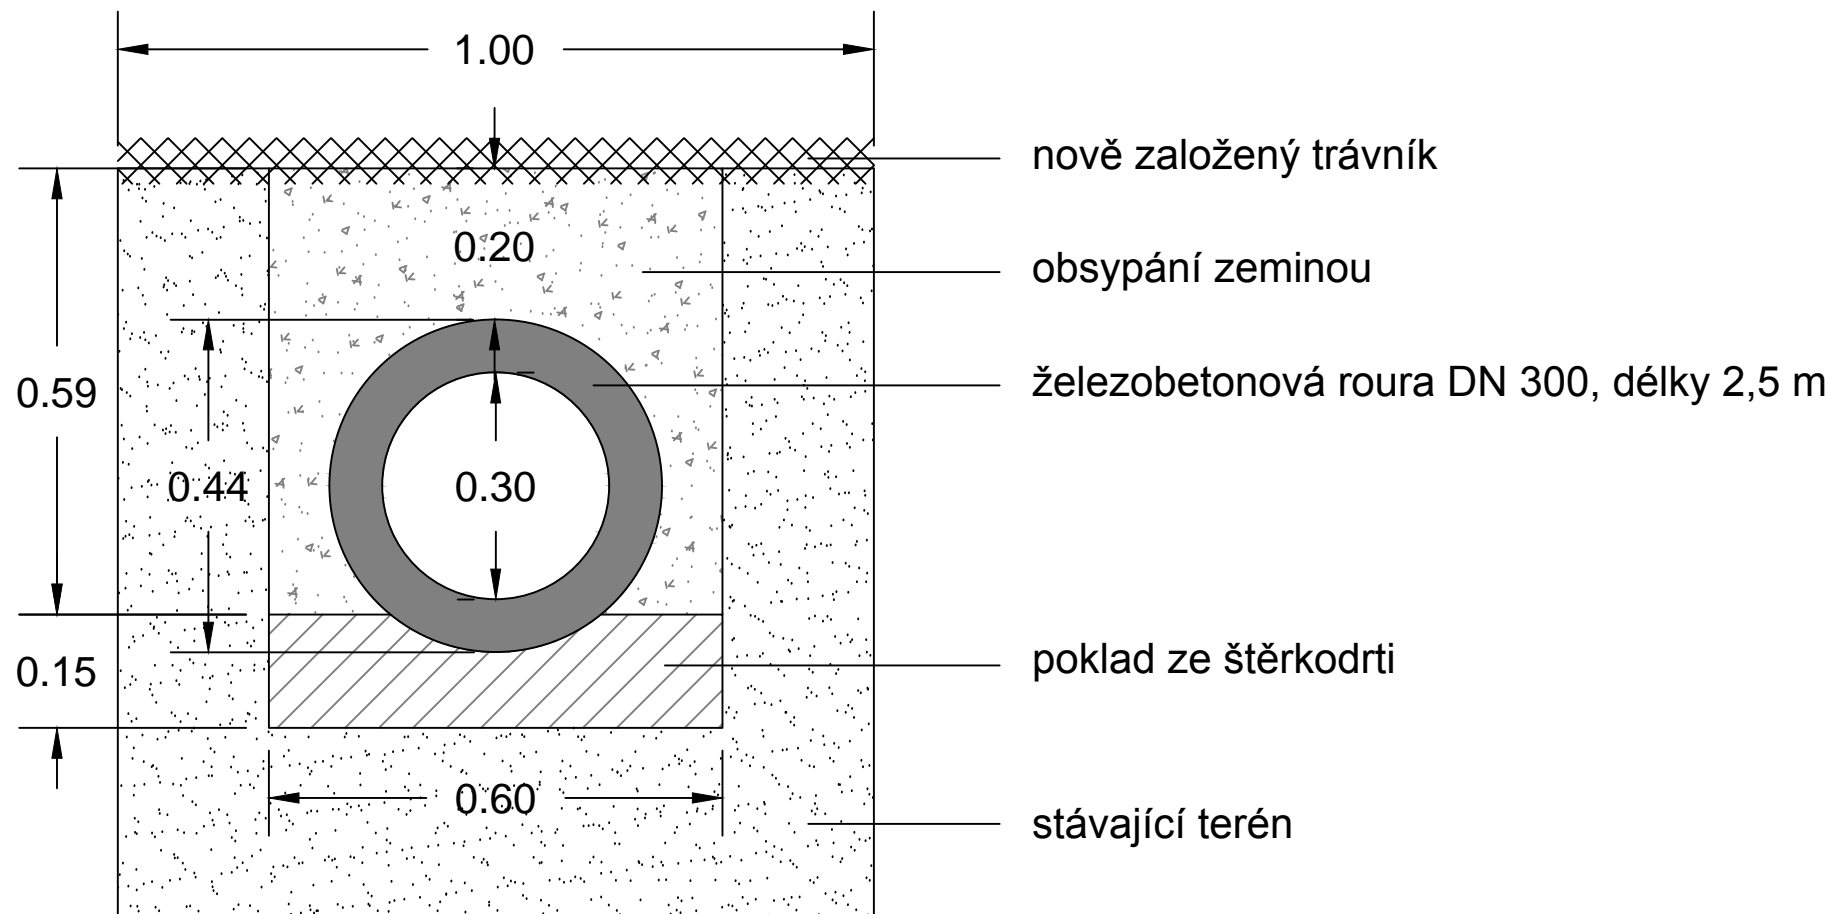

Ing. Jiří Vrbas - Květ, Nádražní 155, 664 08 Blažovice				
Zodpovědný projektant	Ing. Jana Vrbasová	Datum	5/2016	
Zpracoval	Ing. Jana Vrbasová, Nikol Vrbasová	Stupeň	PD	
Investor	Obec Blažovice	Měřítko	1: 10	
Název akce	Výsadba stromořadí u fotbalového hřiště v Blažovicích			Č. paré
Dílčí část	Sadové úpravy			
Název výkresu	Přejezd pro zemědělskou techniku - řez			Č. výkresu 04