


PŮDORYS


M 1:75

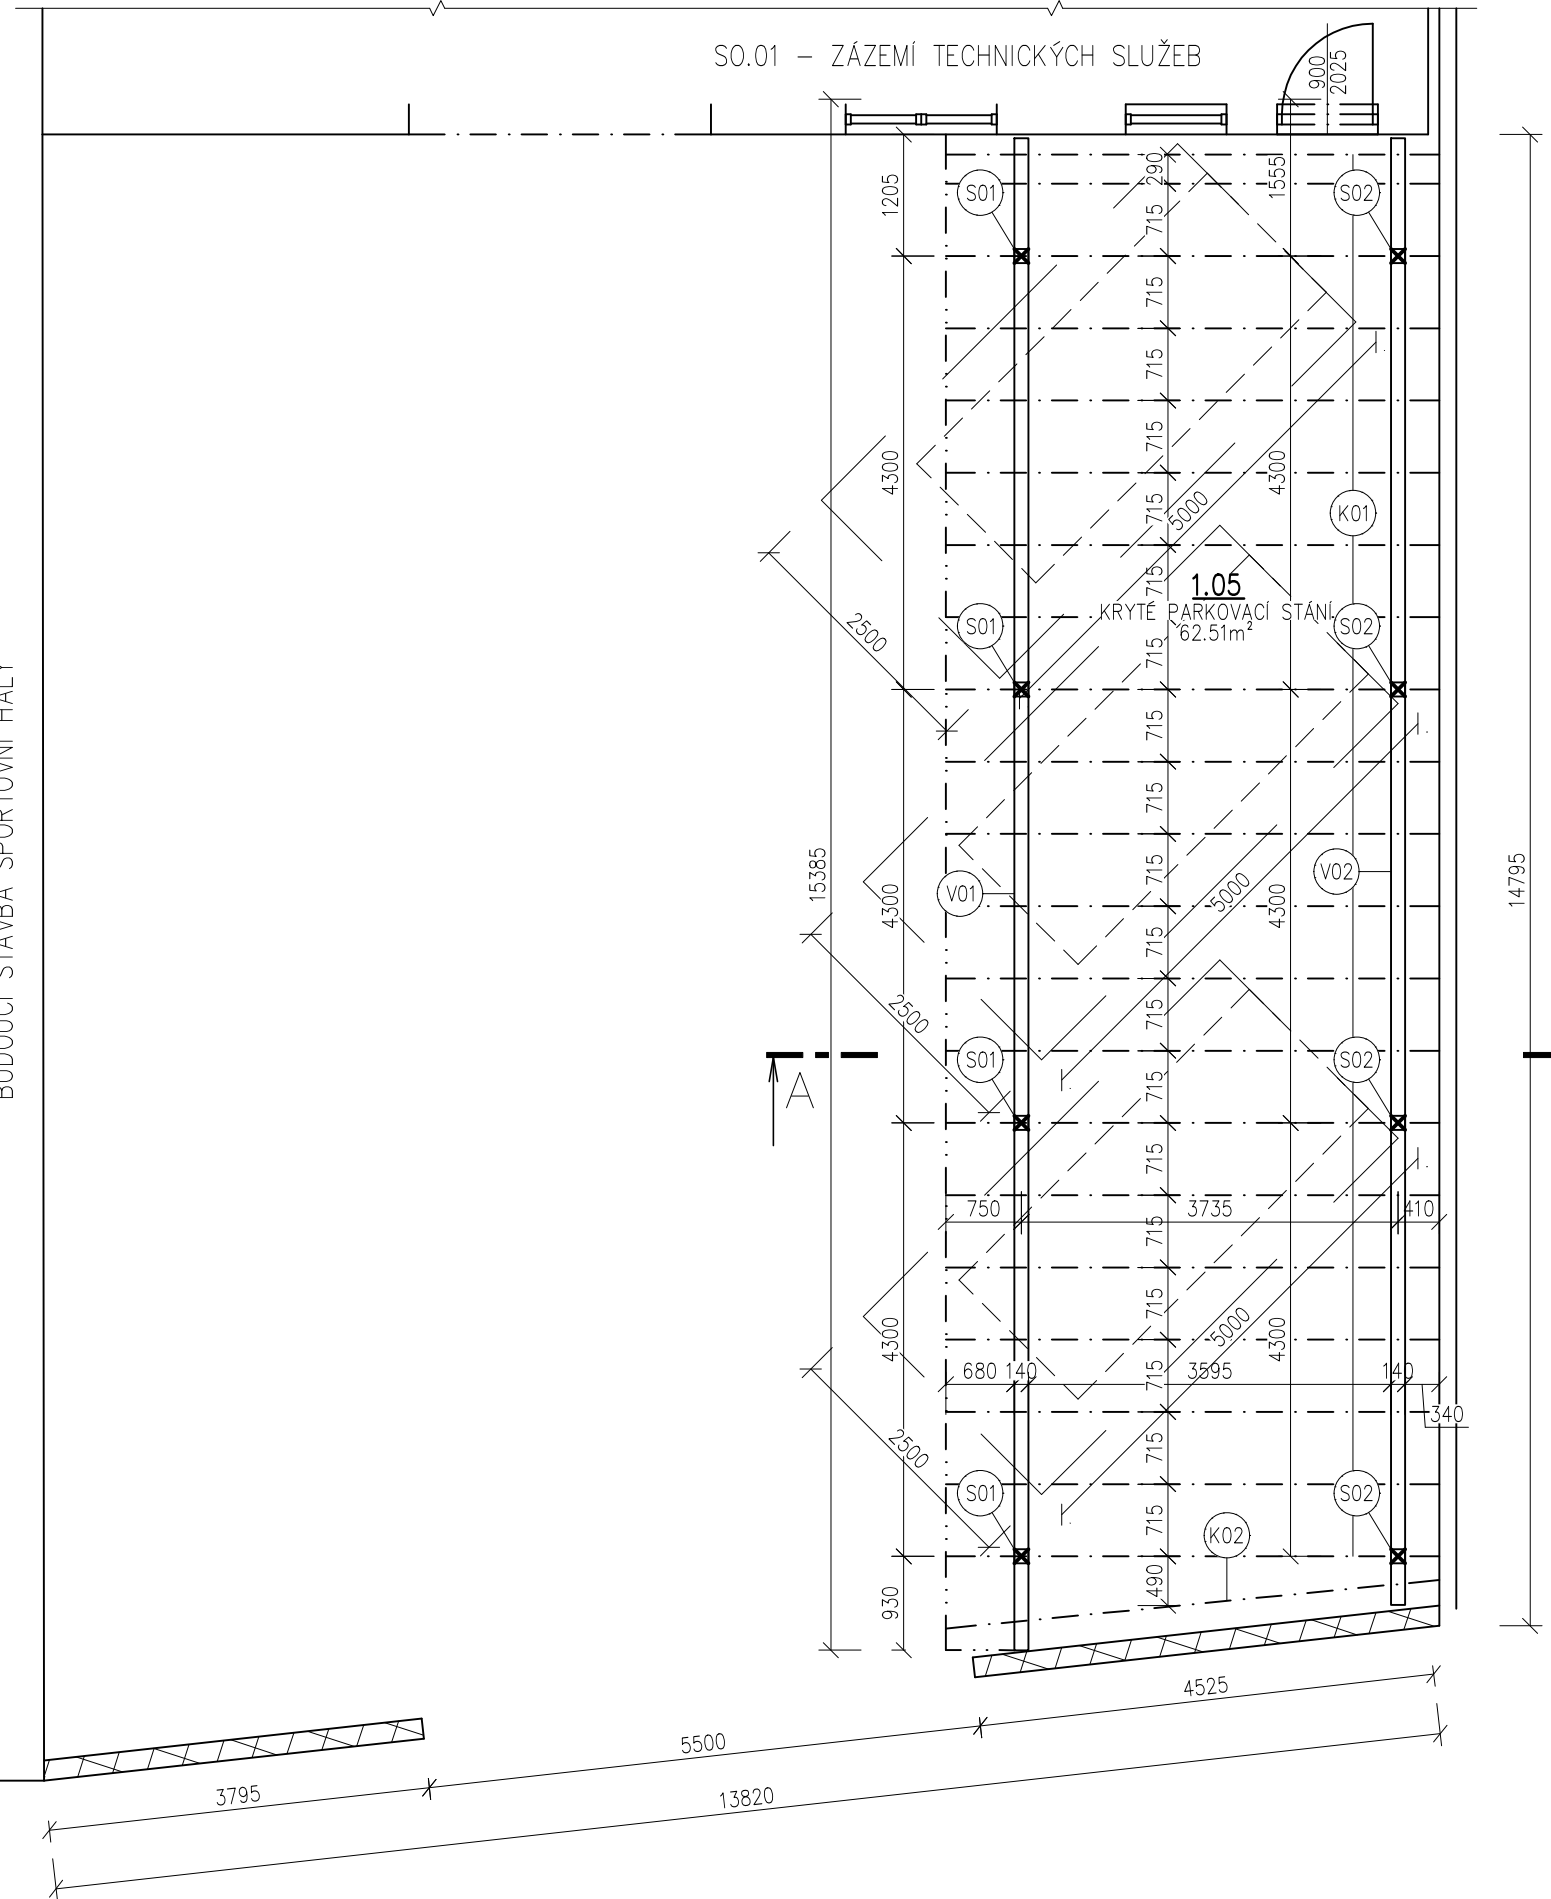

BUDOUCÍ STAVBA SPORTOVNÍ HALY

ŘEZ C-C

M 1:75

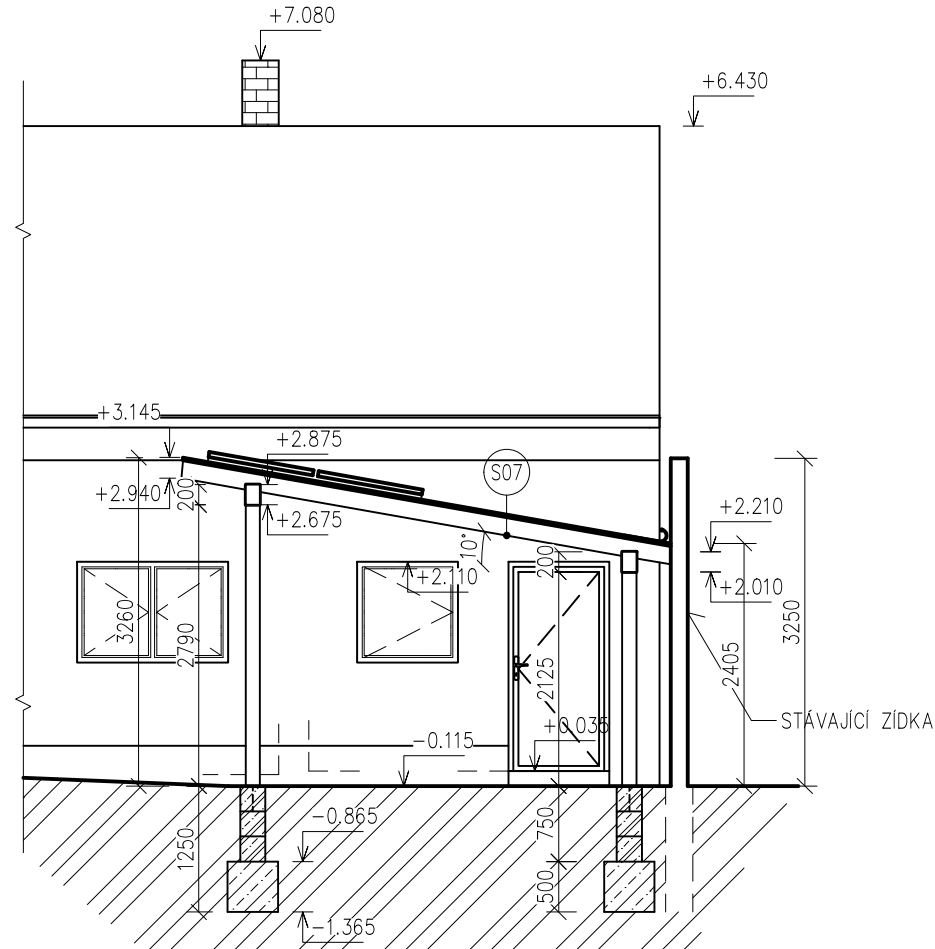

LEGENDA MATERIÁLŮ

- STÁVAJÍCÍ DĚLICÍ ZEĎ NA POZEMKU SOUSEDA (PARC.Č. 211/1)
- ZÁKLADOVÉ PATKY Z PROSTÉHO BETONU; BETON C 16/20 (dxšxv: 500x500x500 mm)
- ZEMINA PŮVODNÍ
- TVAROVKY ZTRAC. BEDNĚNÍ; BETON C 16/20 (VČETNĚ SVISLÉ A PODÉLNÉ VÝZTUŽE, OCEL B 500B)

S07	Střecha krytého park. stání	
	PVC střešní krytina (broof,t3)	1,2
	Rouno ze skelných vláken	2
	Plnoplošné bednění z OSB desek P-D	25
	Dřevěné krokve (100/180)	180
	celkem	204 mm

Tabulka místností						
Číslo	Název	Plocha [m²]	Podlaha	Stěny	Strop	Výška [m]
1.05	KRYTÉ PARKOVACÍ STÁNÍ	62,51				2,63

Celková plocha [m²]: 62,51

Výpis prvků krovu		
OZNAČENÍ	POPIS	Počet [ks]
K01	Krokev	21
K02	Krokev	1
S01	Sloupek	4
S02	Sloupek	4
V01	Vaznice horní	1
V02	Vaznice dolní	1

LEGENDA MATERIÁLŮ

- OBVODOVÉ A VNITŘNÍ NOSNÉ ZDIVO, PÓROBETONOVÉ TVÁRNICE, tl. 300 mm (PDK, P2-400)
- VNITŘNÍ NENOSNÉ ZDIVO, PÓROBETONOVÉ TVÁRNICE, tl. 100 a 150 mm (P2-500)
- UMÍSTĚNÍ FVE PANELŮ; 12 ks, PLOCHA 26,5 m2, VÝKON cca 5,4 kWp

0,000 =237,645 m.n.m., B.p.v.

ZODP. PROJEKTANT	Ing. Jiří Pospíšil		 PROJECT MANAGEMENT ZAHRADNÍ 1141/2a, 683 01 Rousínov IČ:26253607 tel:739 634 128, 603 219 663, 605 258 921 e-mail: info@pospisilovejnoha.cz, www.pospisilovejnoha.cz	
PROJEKTANT	Bc. Vojtěch Švejnoha			
PROJEKTANT				
INVESTOR	Obec Blažovice, Nádražní 165, 664 08 Blažovice			
MÍSTO STAVBY	k.ú. Blažovice [605573], parc.č. 210, 211/1, 267/1, 274	PARÉ:	FORMÁT	2 A4
NÁZEV STAVBY	Blažovice - Zázemí technických služeb		DATUM	03/2024
STAVEBNÍ OBJEKT	SO.02 - KRYTÉ PARKOVACÍ STÁNÍ		STUPEŇ PD	DSP
OBSAH:	VÝKRES KRYTÉHO PARK. STÁNÍ		MEŘITKO	Č. VÝKRESU 1:75 D.1.1.05