


VICEDĚLOVÝ OBJEKT OBCE

MATEŘSKÁ ŠKOLA

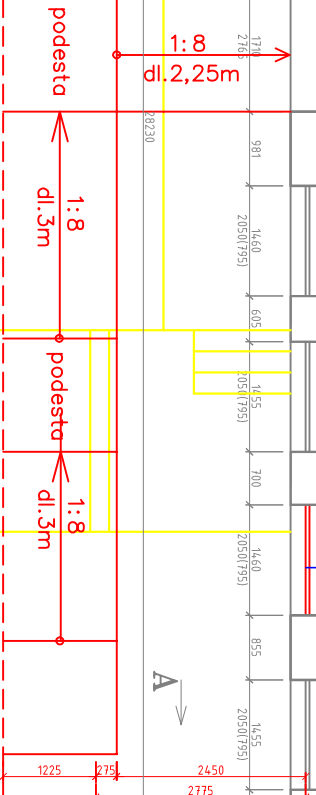

1500
budoucí rozšíření chodníku


CHODNIK

A

A

B

B

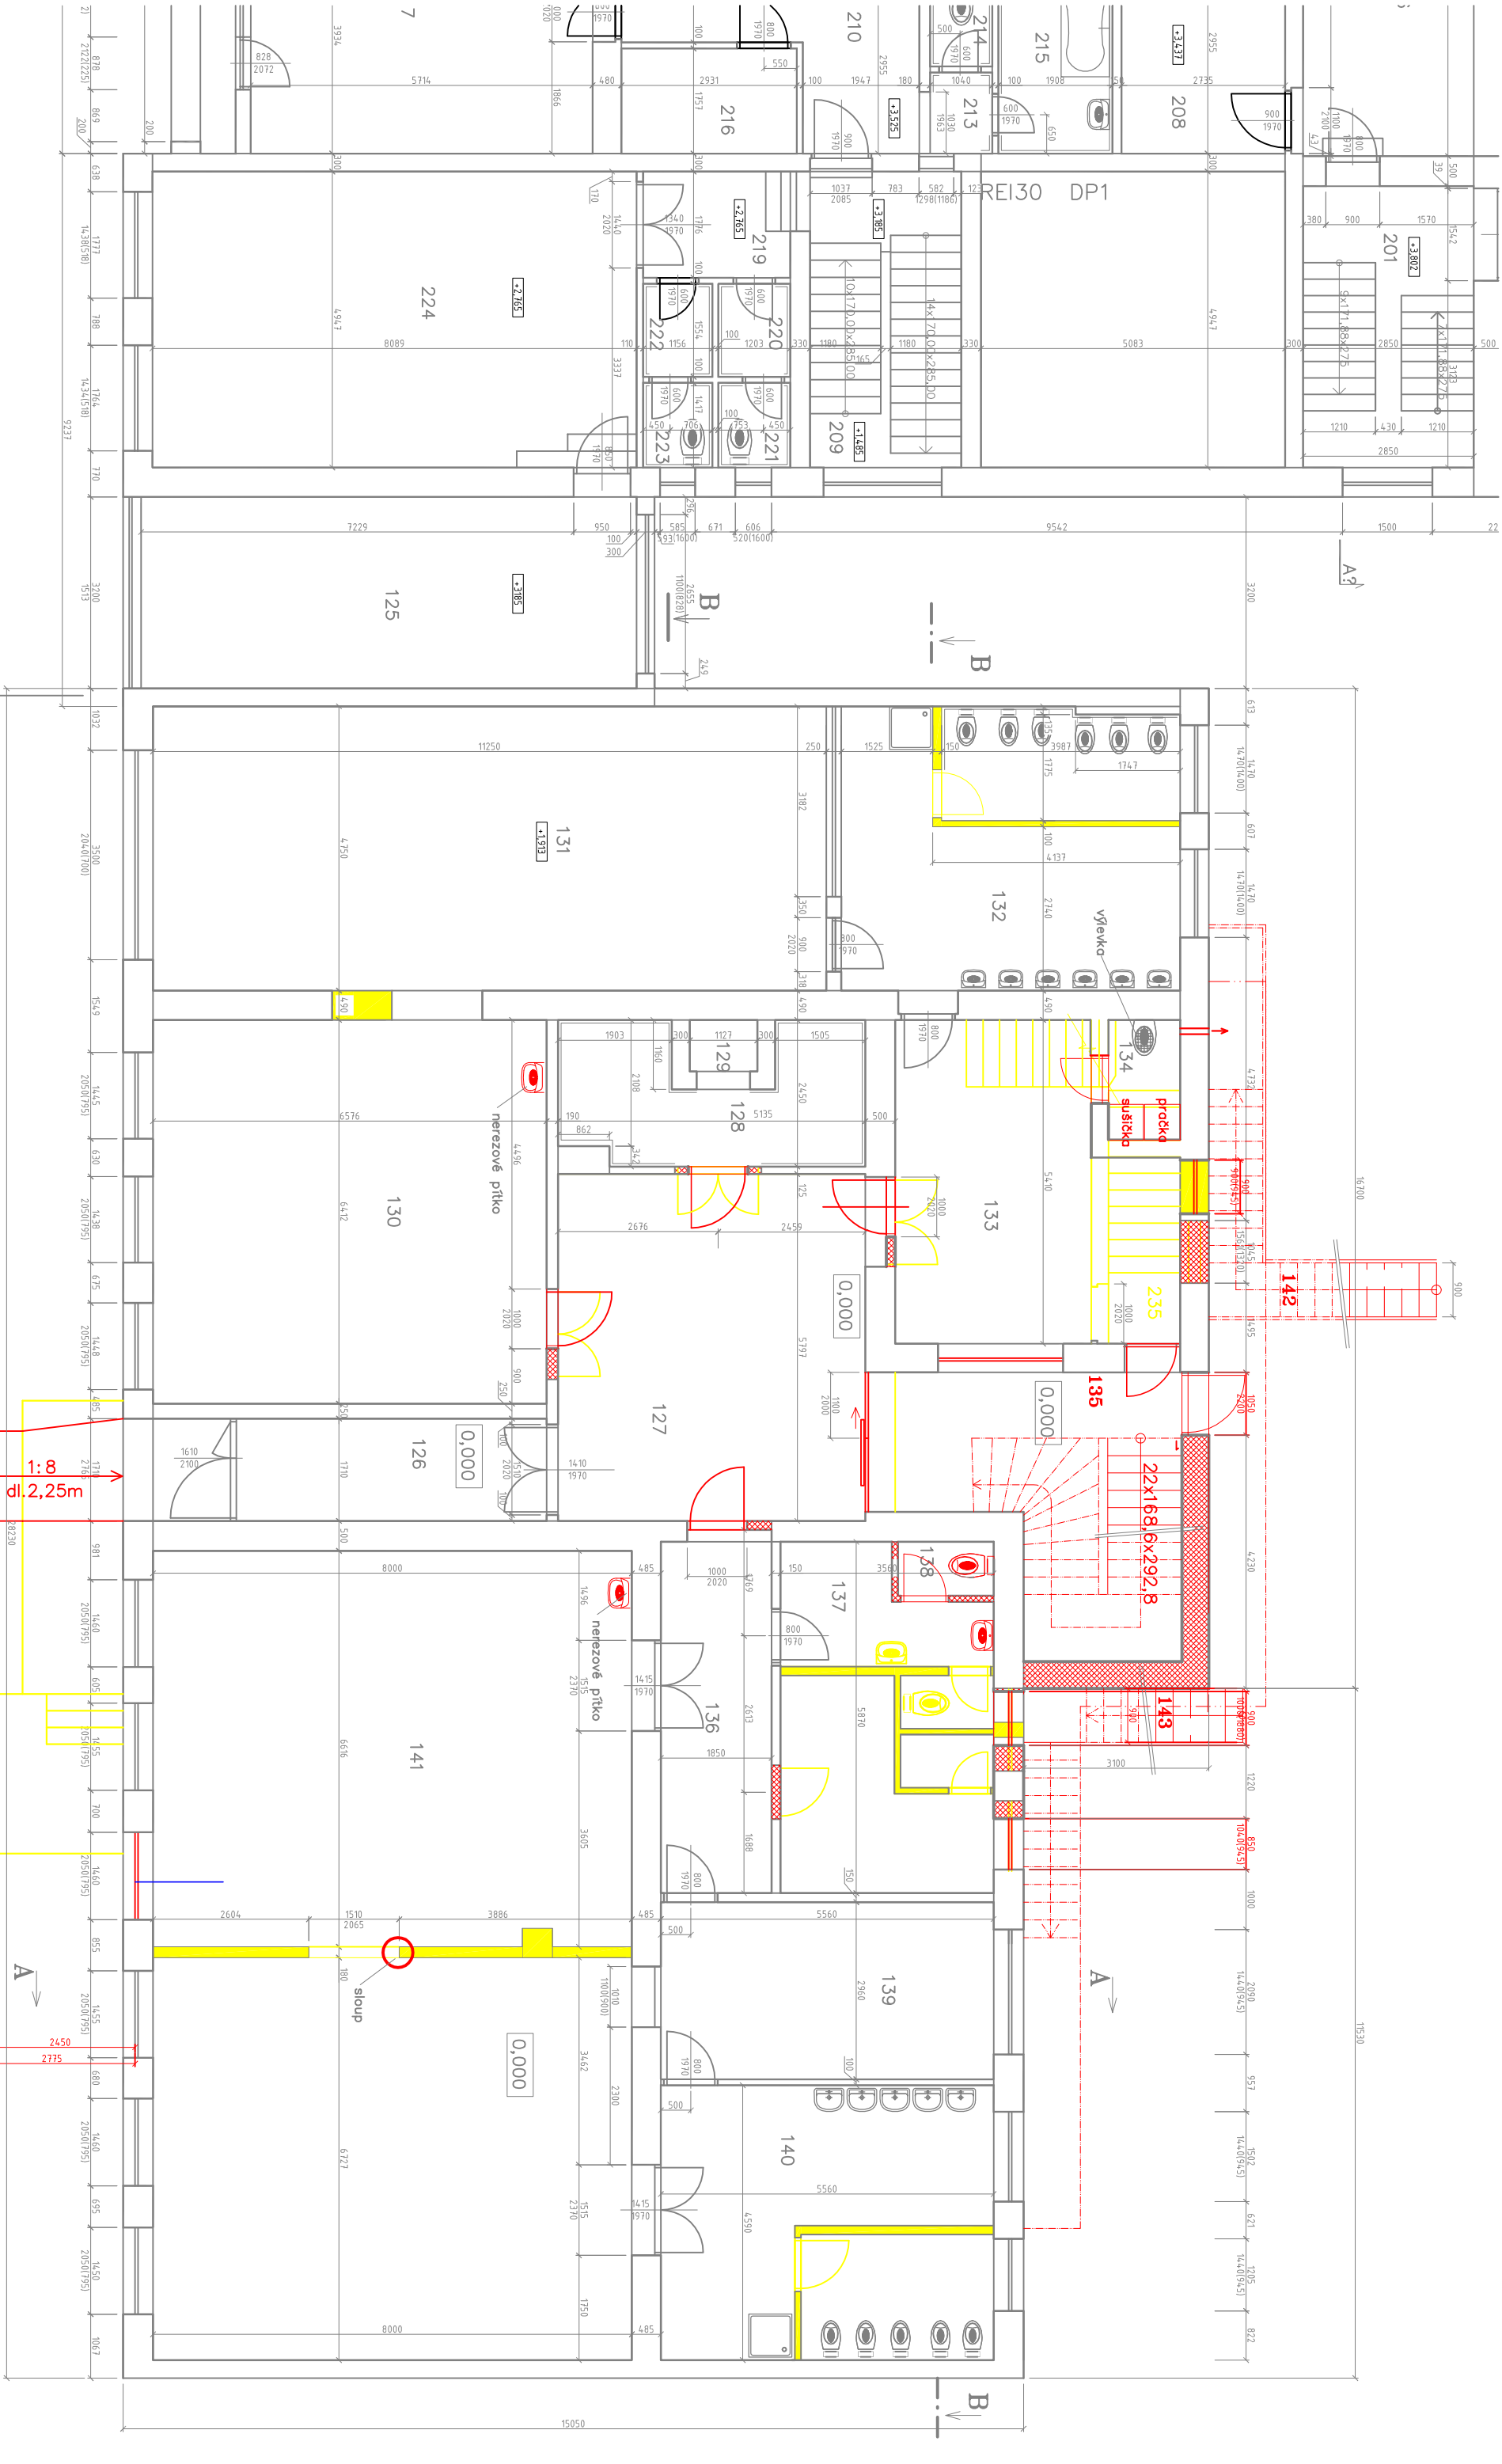


A-A

A-A

B

B

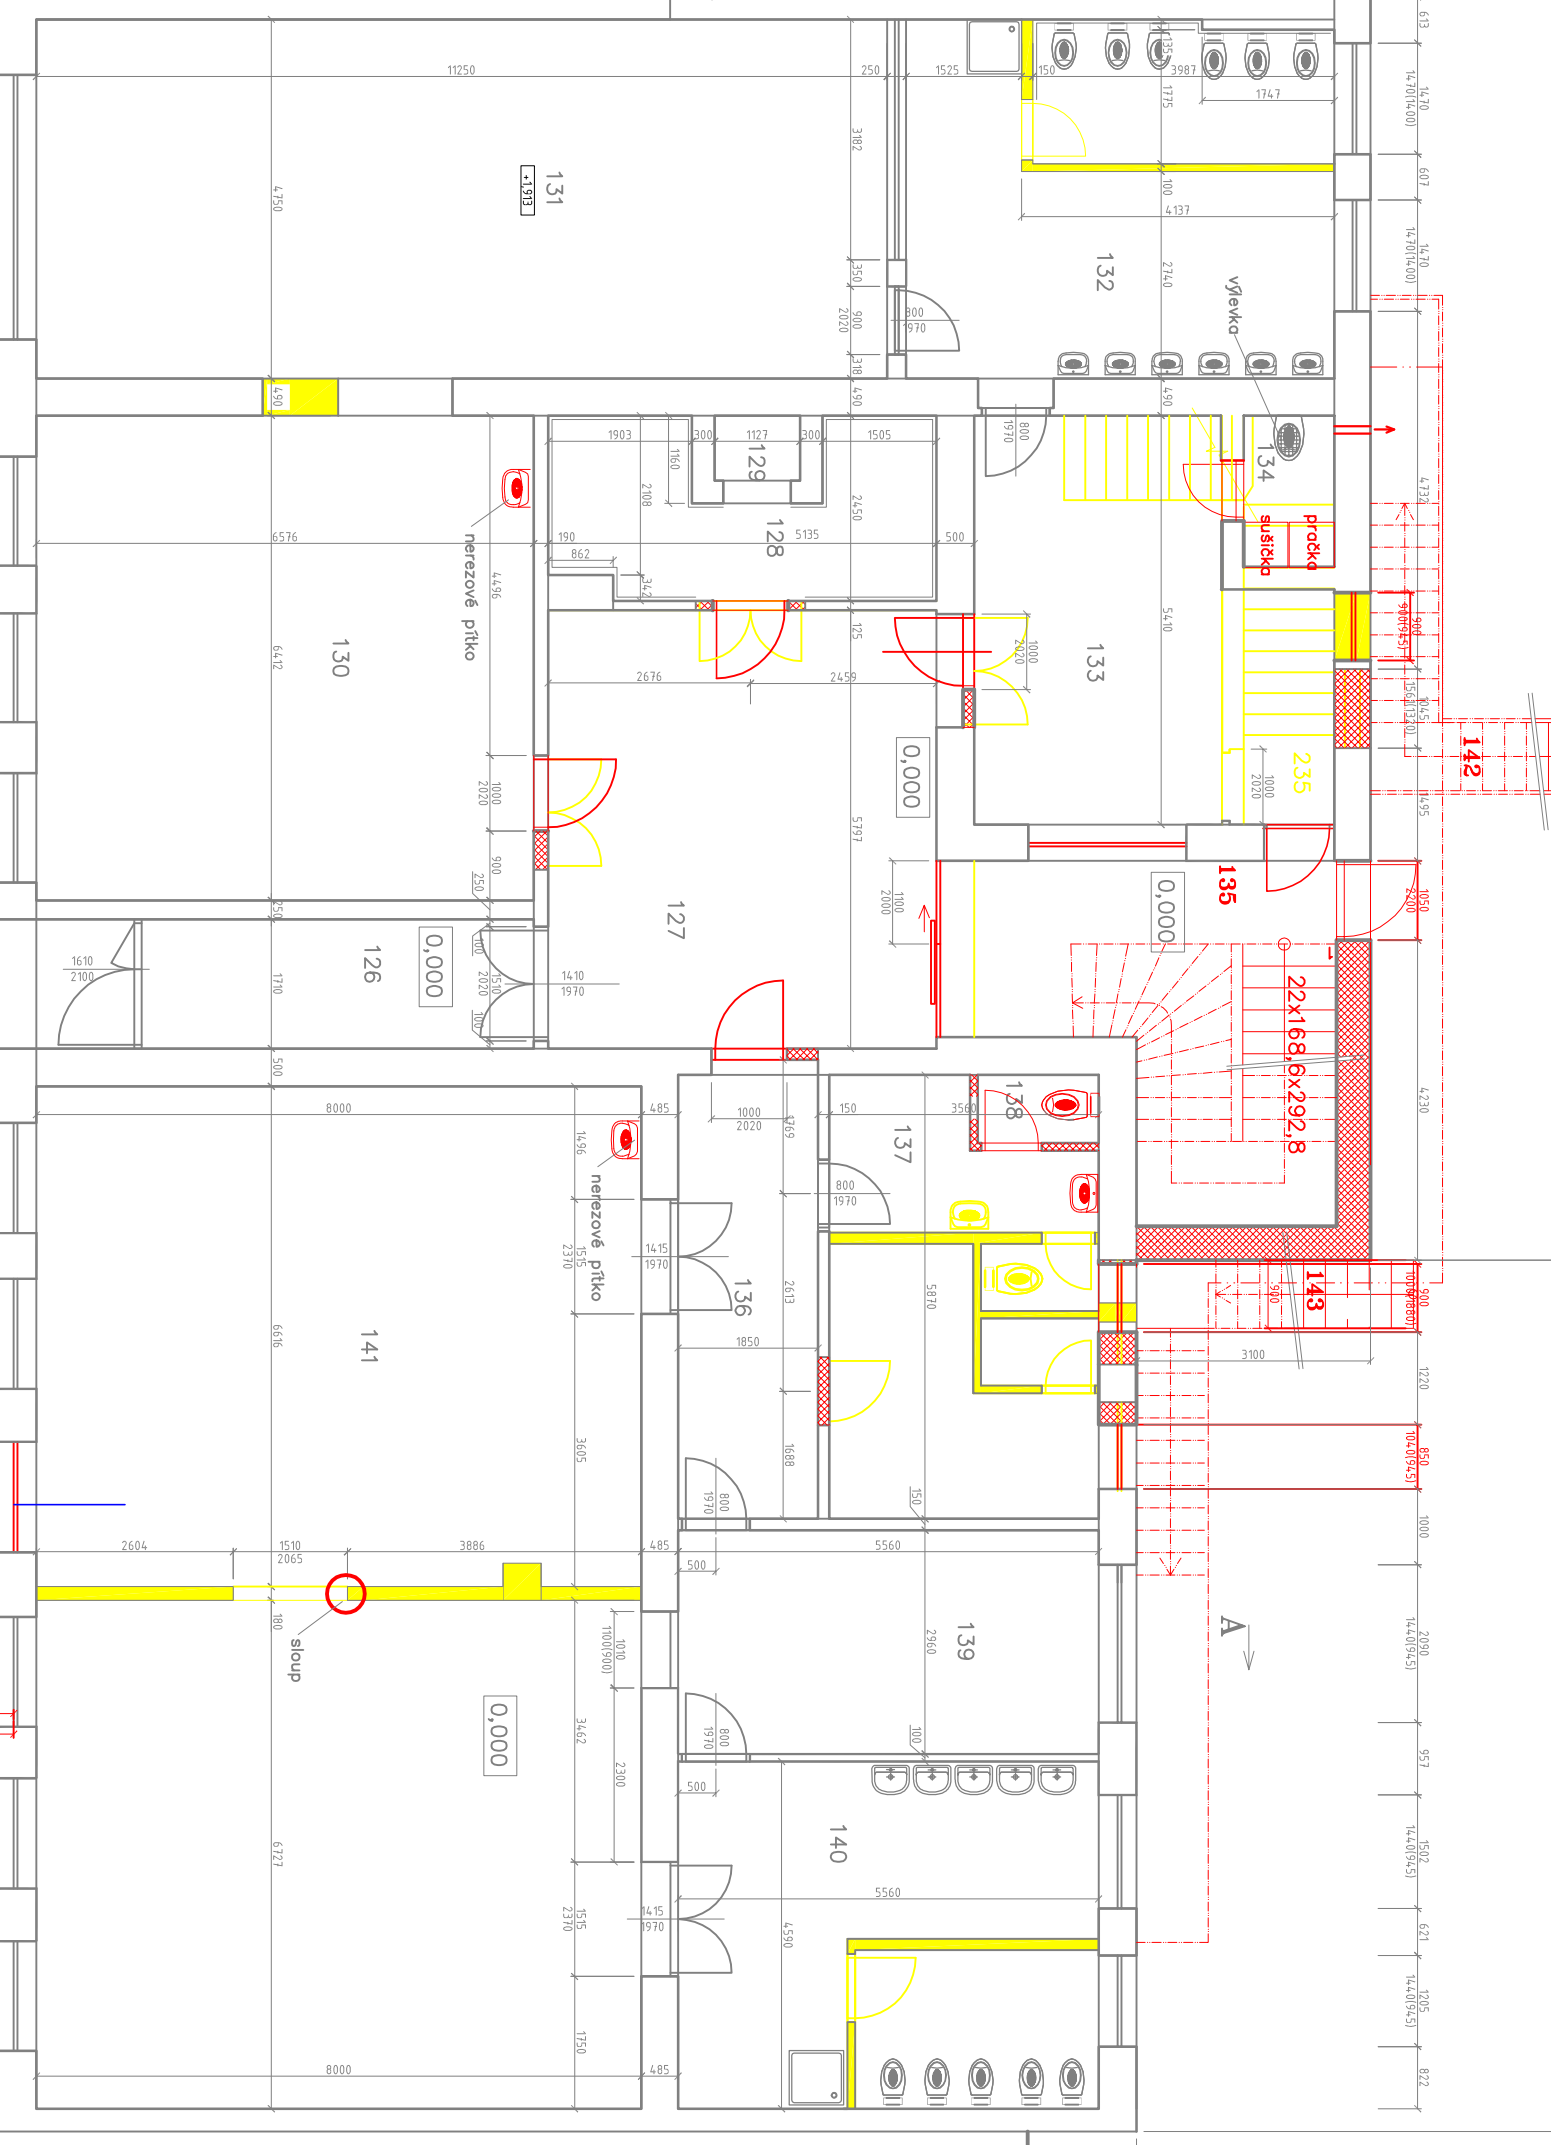

A-A

A-A

B


B

A

A

CHODNIK

1500
budoucí rozšíření chodníku

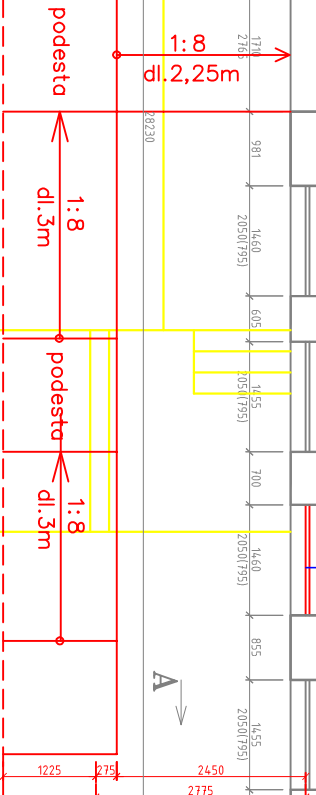

VICEDĚLOVÝ OBJEKT OBCE

MATEŘSKÁ ŠKOLA

CHODNIK

1500
budoucí rozšíření chodníku

