
ZMĚNA č. 1
ÚP BLAŽOVICE

HLAVNÍ VÝKRES

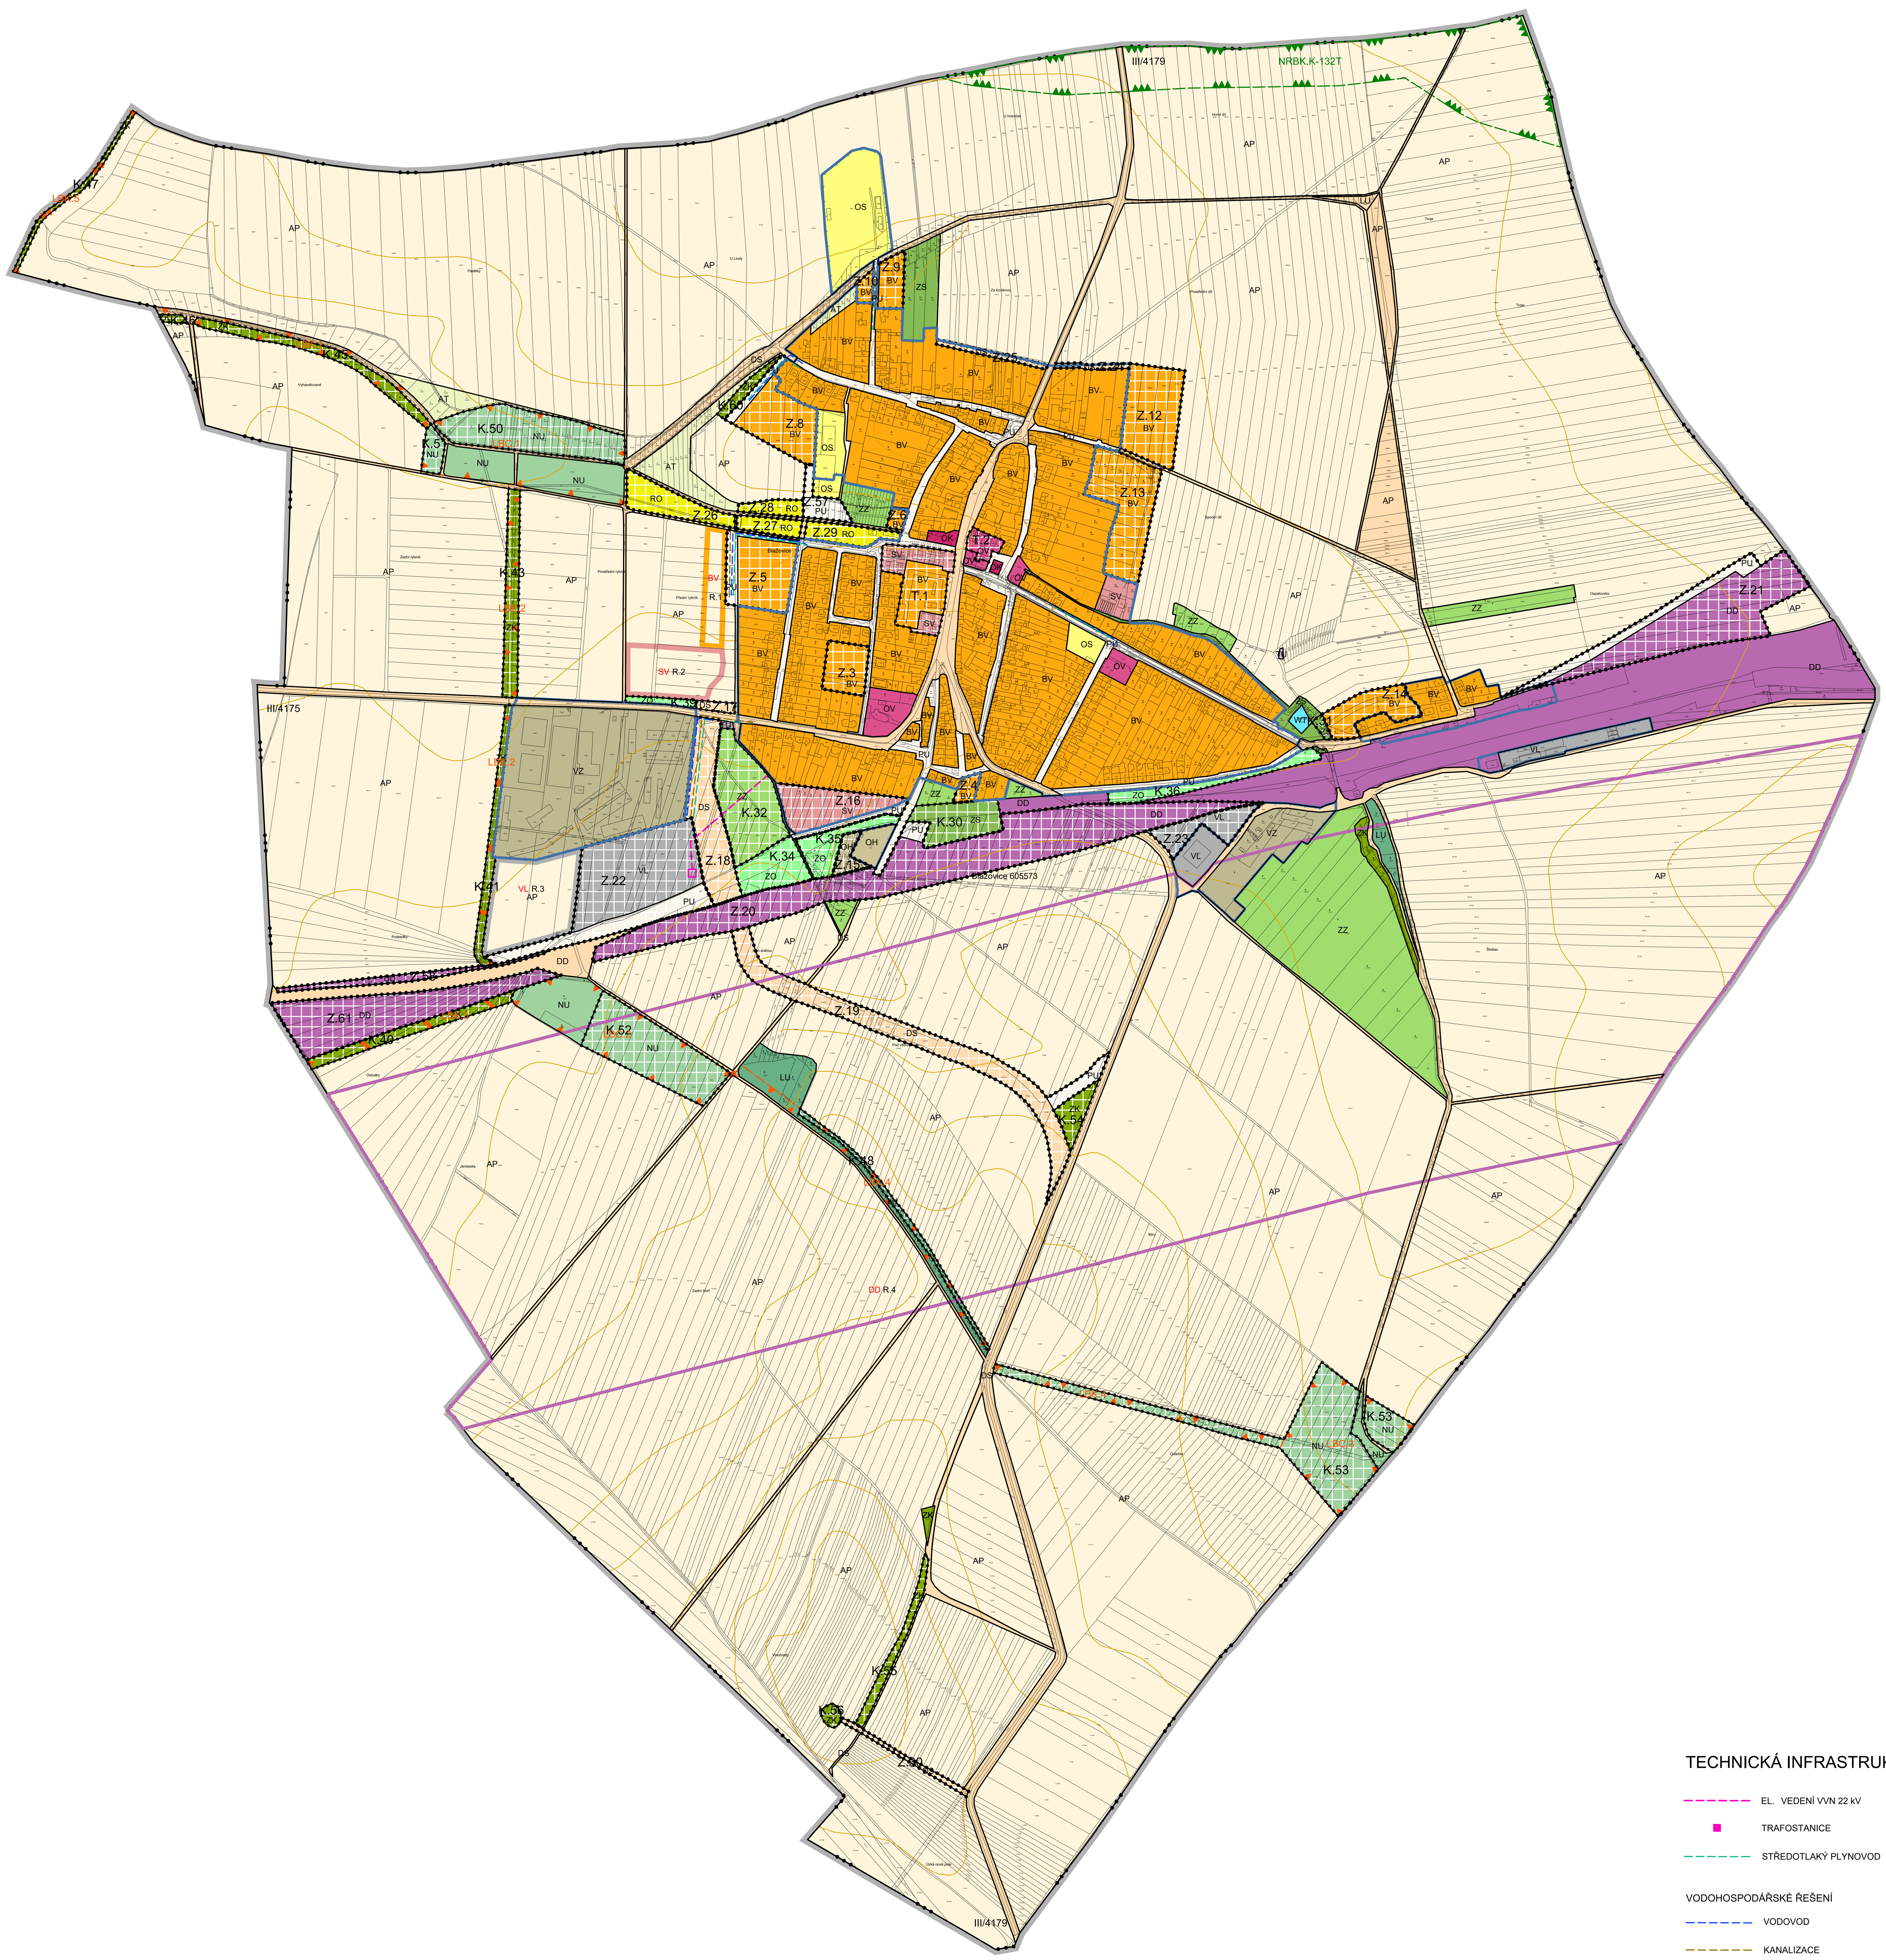

LEGENDA:

PLOCHY S ROZDÍLNÝM ZPŮSOBEM VYUŽITÍ

Stabilizované plochy	Plochy změn		
BV	BV	BV R.1	BYDLENÍ VENKOVSKÉ
	RO		REKREACE NA ODDECHOVÝCH PLOCHÁCH
OV	OV		OBČANSKÉ VYBAVENÍ VEŘEJNÉ
OK			OBČANSKÉ VYBAVENÍ KOMERČNÍ
OS	OS		OBČANSKÉ VYBAVENÍ SPORT
OH	OH		OBČANSKÉ VYBAVENÍ HŘBITOVY
PU	PU		VEŘEJNÁ PROSTRANSTVÍ VŠEOBECNÁ
ZZ	ZZ		ZELEŇ ZAHRADNÍ A SADOVÁ
	ZO		ZELEŇ OCHRANNÁ A IZOLAČNÍ
ZS	ZS		ZELEŇ SÍDELNÍ OSTATNÍ
ZK	ZK		ZELEŇ KRAJINNÁ
SV	SV	SV R.2	SMÍŠENÉ OBYTNÉ VENKOVSKÉ
DS	DS		DOPRAVA SILNIČNÍ
DD	DD	DD R.4	DOPRAVA DRÁŽNÍ
TU			TECHNICKÁ INFRASTRUKTURA VŠEOBECNÁ
VL	VL	VL R.3	VÝROBA LEHKÁ
VZ			VÝROBA ZEMĚDĚLSKÁ A LESNICKÁ
WT			VODNÍ A VODNÍCH TOKŮ
AP			ORNÁ PŮDA
AT			TRVALÉ TRAVNÍ POROSTY
LU	LU		LESNÍ VŠEOBECNÉ
NU	NU		PŘÍRODNÍ VŠEOBECNÉ

VYMEZUJÍCÍ HRANICE

	ŘEŠENÉ ÚZEMÍ
	ZASTAVĚNÉ ÚZEMÍ
Z.1	ZASTAVITELNÉ PLOCHY
T.1	TRANSFORMAČNÍ PLOCHA
K.1	PLOCHY ZMĚN V KRAJINĚ

ÚSES A OCHRANA ŽIVOTNÍHO PROSTŘEDÍ

NRBK.K-132T	NADREGIONÁLNÍ BIOKORIDOR - STAV
LBC.2	LOKÁLNÍ BIOCENTRUM - K ZALOŽENÍ
LBK.1	LOKÁLNÍ BIOKORIDOR - K ZALOŽENÍ

TECHNICKÁ INFRASTRUKTURA

- EL. VEDENÍ VVN 22 kV
- TRAFOSTANICE
- STŘEDOTLAKÝ PLYNOVOD

VODOHOSPODÁŘSKÉ ŘEŠENÍ

- VODOVOD
- KANALIZACE

INFORMAČNÍ ÚDAJE

- VRSTEVNICE
- KATASTRÁLNÍ ÚZEMÍ

Změna č. 1 ÚP Blažovice

VÝROK	HLAVNÍ VÝKRES
PROJEKTOVÝ ATELIÉR AD s.r.o. ING. ARCH. JAROSLAV DANĚK	RAZÍTKA A PODPISY:
HUSOVA 4, Č. BUDĚJOVICE, 370 01, TEL. 387 312 514, 605 277 998 www.atelierad.cz, atelierad@atelierad.cz, IČ 25194771, DIČ CZ25194771	Digitálně podepsal Ing. arch. Dominik Daněk Datum: 2026.10.14 14:49:59 +02'00'
ZPRACOVATEL: ING. ARCH. JAROSLAV DANĚK	
KRESLIL: ING. ARCH. DOMINIK DANĚK	
ČÍSLO ZAKÁZKY: 18_2026	ČÍSLO VÝKRESU: 2
DATUM: ZÁŘÍ 2026	ČÍSLO PARÉ: 1
MĚŘÍTKO: 1 : 5 000	

ZÁZNAM O ÚČINNOSTI

DATUM NABYTÍ ÚČINNOSTI:

POŘIZOVATEL: **Obecní úřad Blažovice,** oprávněná úřední osoba pořizovatele **Ing. arch. Radek Boček,** zástupce pořizovatele	SPRÁVNÍ ORGÁN, KTERÝ ZMĚNU ÚPD VYDAL: **Zastupitelstvo obce Blažovice** Starosta obce: **Petr Pleva**
RAZÍTKO A PODPIS: Ing. arch. Radek Boček Digitálně podepsal Ing. arch. Radek Boček Datum: 2026.10.29 09:49:43 +01'00'	RAZÍTKO A PODPIS: Petr Pleva Digitálně podepsal Petr Pleva Datum: 2026.10.29 10:23:57 +01'00'