

BLAŽOVICE CÍLOVÝ STAV DOPRAVNÍHO ZNAČENÍ


Legenda

Dopravní značky

- navržená / výměna
- stávající
- odstraněná
- krajská
- cizí

Komunikace

- krajská
- místní - III. třída
- místní - IV. třída - obytná zóna
- účelová
- účelová - nezpevněná
- stavební prah na místních komunikacích

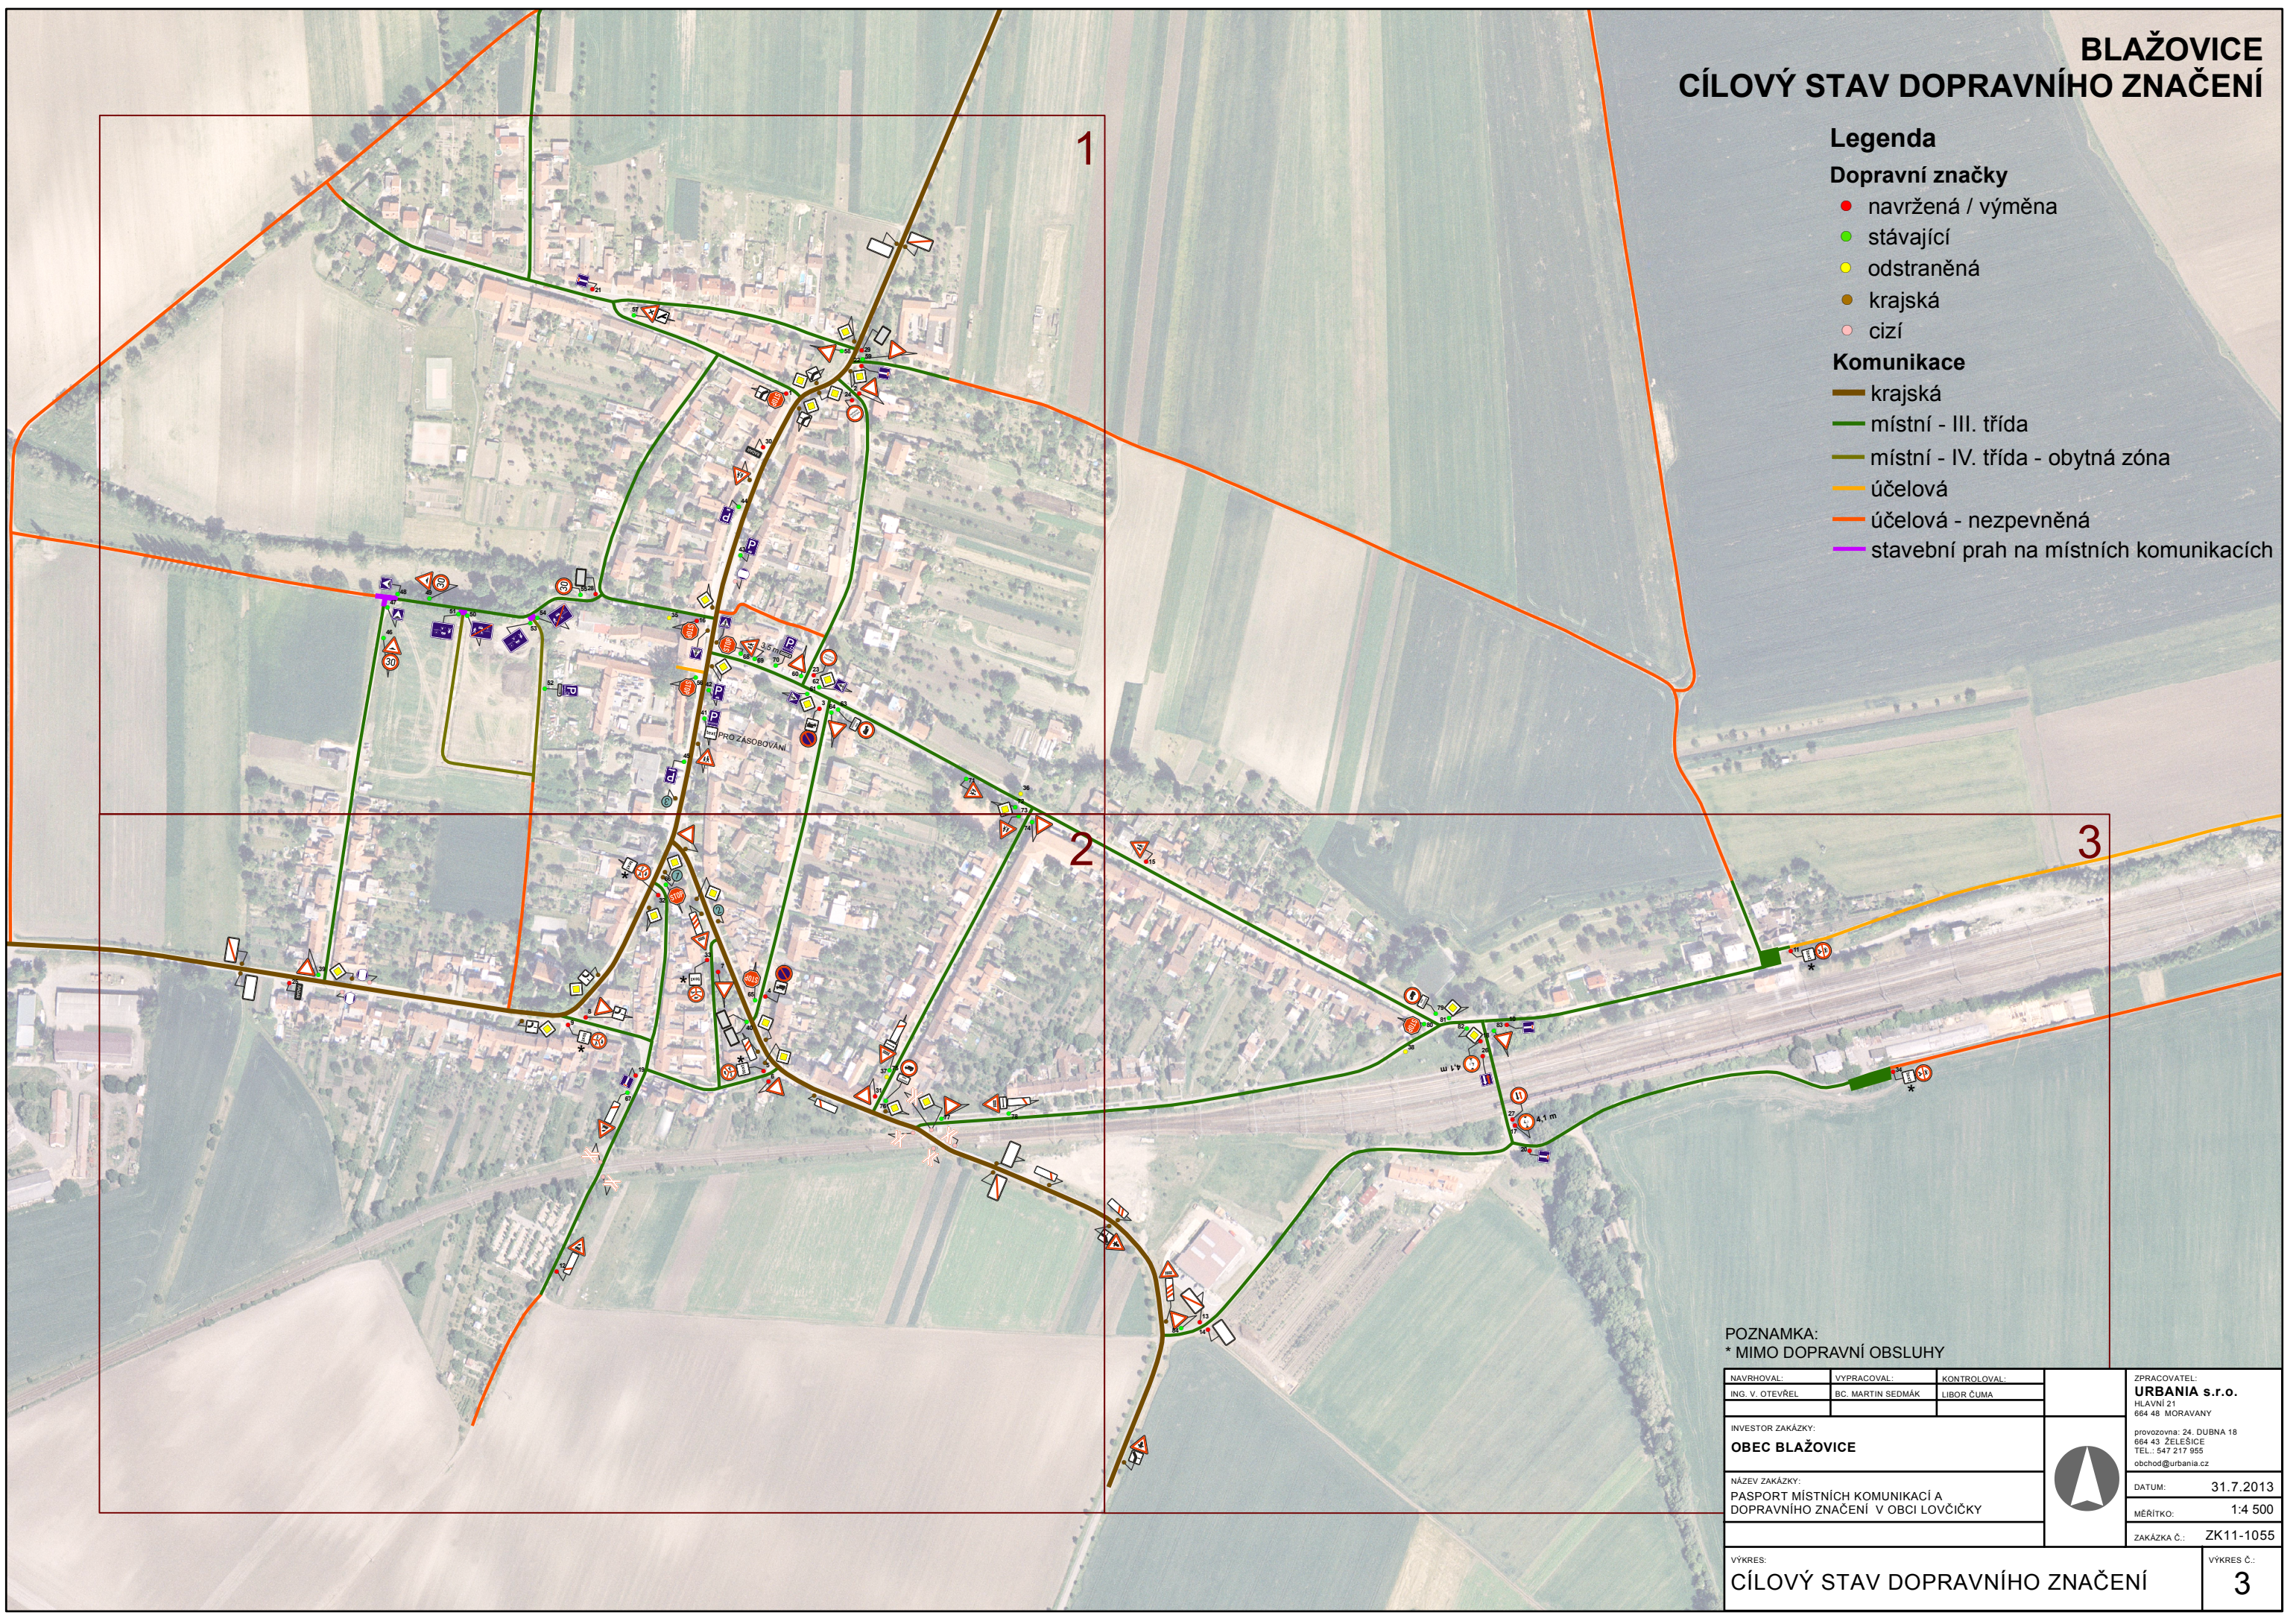

POZNAMKA:
* MIMO DOPRAVNÍ OBSLUHY

NAVRHOVAL:	VYPRACOVAL:	KONTROLOVAL:
ING. V. OTEVŘEL	BC. MARTIN SEDMÁK	LIBOR ČUMA

INVESTOR ZAKÁZKY:
OBEC BLAŽOVICE

NÁZEV ZAKÁZKY:
PASPORT MÍSTNÍCH KOMUNIKACÍ A
DOPRAVNÍHO ZNAČENÍ V OBCI LOVČÍČKY

VÝKRES:
CÍLOVÝ STAV DOPRAVNÍHO ZNAČENÍ

ZPRACOVATEL:
URBANIA s.r.o.
HLAVNÍ 21
664 48 MORAVANY
provozovna: 24. DUBNA 18
664 43 ŽELEŠICE
TEL.: 547 217 955
obchod@urbania.cz



DATUM: 31.7.2013

MĚŘÍTKO: 1:4 500

ZAKÁZKA Č.: ZK11-1055

VÝKRES Č.: **3**