


ÚZEMNÍ STUDIE BLAŽOVICE

LOKALITA "ZA KRÍŽKEM"

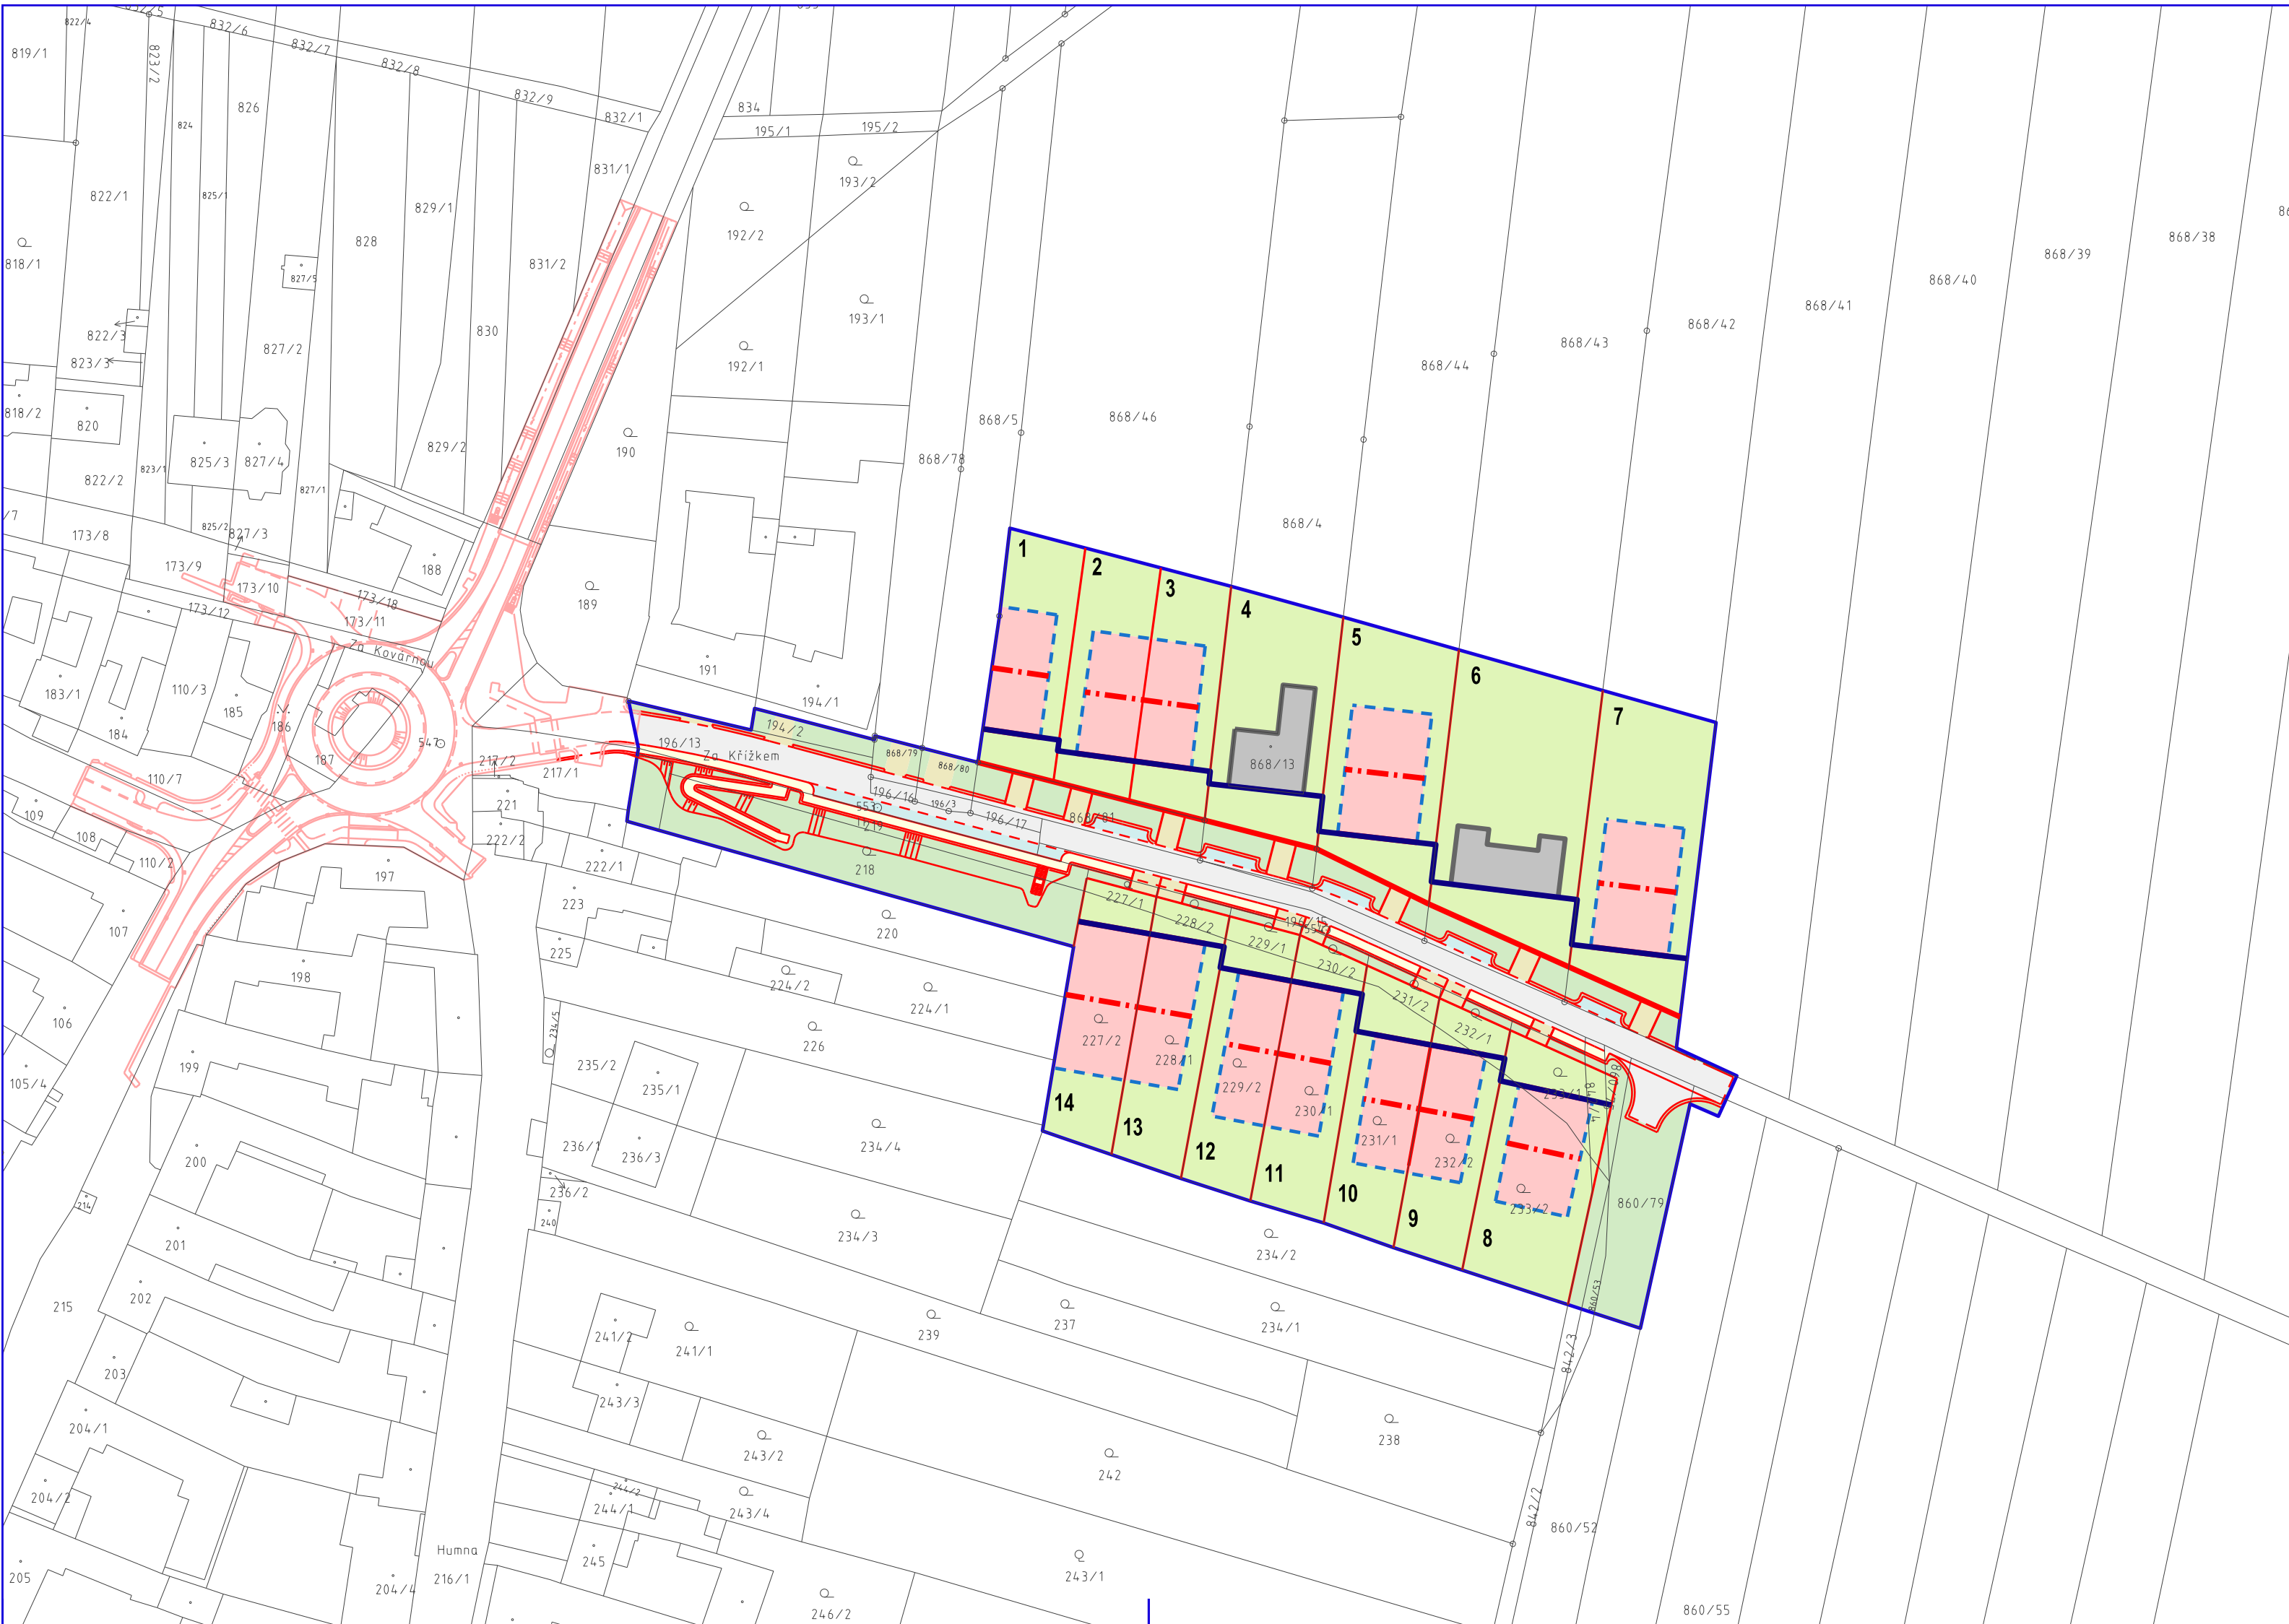

LEGENDA

- HRANICE ŘEŠENÉHO ÚZEMÍ
- HRANICE NAVRŽENÝCH PARCEL
- STAVEBNÍ ČÁRA
- ULIČNÍ ČÁRA
- ODSTUPY OD SOUSEDNÍCH PARCEL
- ZÁVAZNÝ SMĚR OSY HLAVNÍHO HŘEBENE

- PLOCHA PRO UMÍSTĚNÍ RD NA PARCELE
- PLOCHY STÁVAJÍCÍCH RODINNÝCH DOMŮ / PLOCHY RODINNÝCH DOMŮ DLE PROJEKTU
- PLOCHY ZAHRAD
- PLOCHY VEŘEJNÉ ZELENĚ
- PLOCHY KOMUNIKACE
- PLOCHY PARKOVACÍCH PRUHŮ
- PLOCHY CHODNÍKŮ
- PLOCHY SJEZDŮ K RODINNÝM DOMŮM

ÚZEMNÍ STUDIE BLAŽOVICE LOKALITA "ZA KRÍŽKEM"

URBANISTICKÝ NÁVRH

POŘIZOVATEL: OBEC BLAŽOVICE
VEDOUcí PROJEKTANT: ING.ARCH. ONDŘEJ PŠENČÍK
ZODPOVĚDNÝ PROJEKTANT: ING.ARCH. LEOPOLD PŠENČÍK
DOPRAVNÍ ŘEŠENÍ: ZDENĚK VLADYKA
DIGITÁLNÍ ZPRACOVÁNÍ: VOJTĚCH EICHLER

PŠENČÍK | ARCHITEKTI
SEMANČÍK | ARCHITECTS
WWW.PSENCIKSEMANCIK.COM
+420 608 811 322
ONDREJ.PSENCIK@GMAIL.COM

DATUM: DUBEN 2019
FORMÁT: 3 A4
MĚŘÍTKO: ČÍSLO VÝKRESU

1:1 000

1