


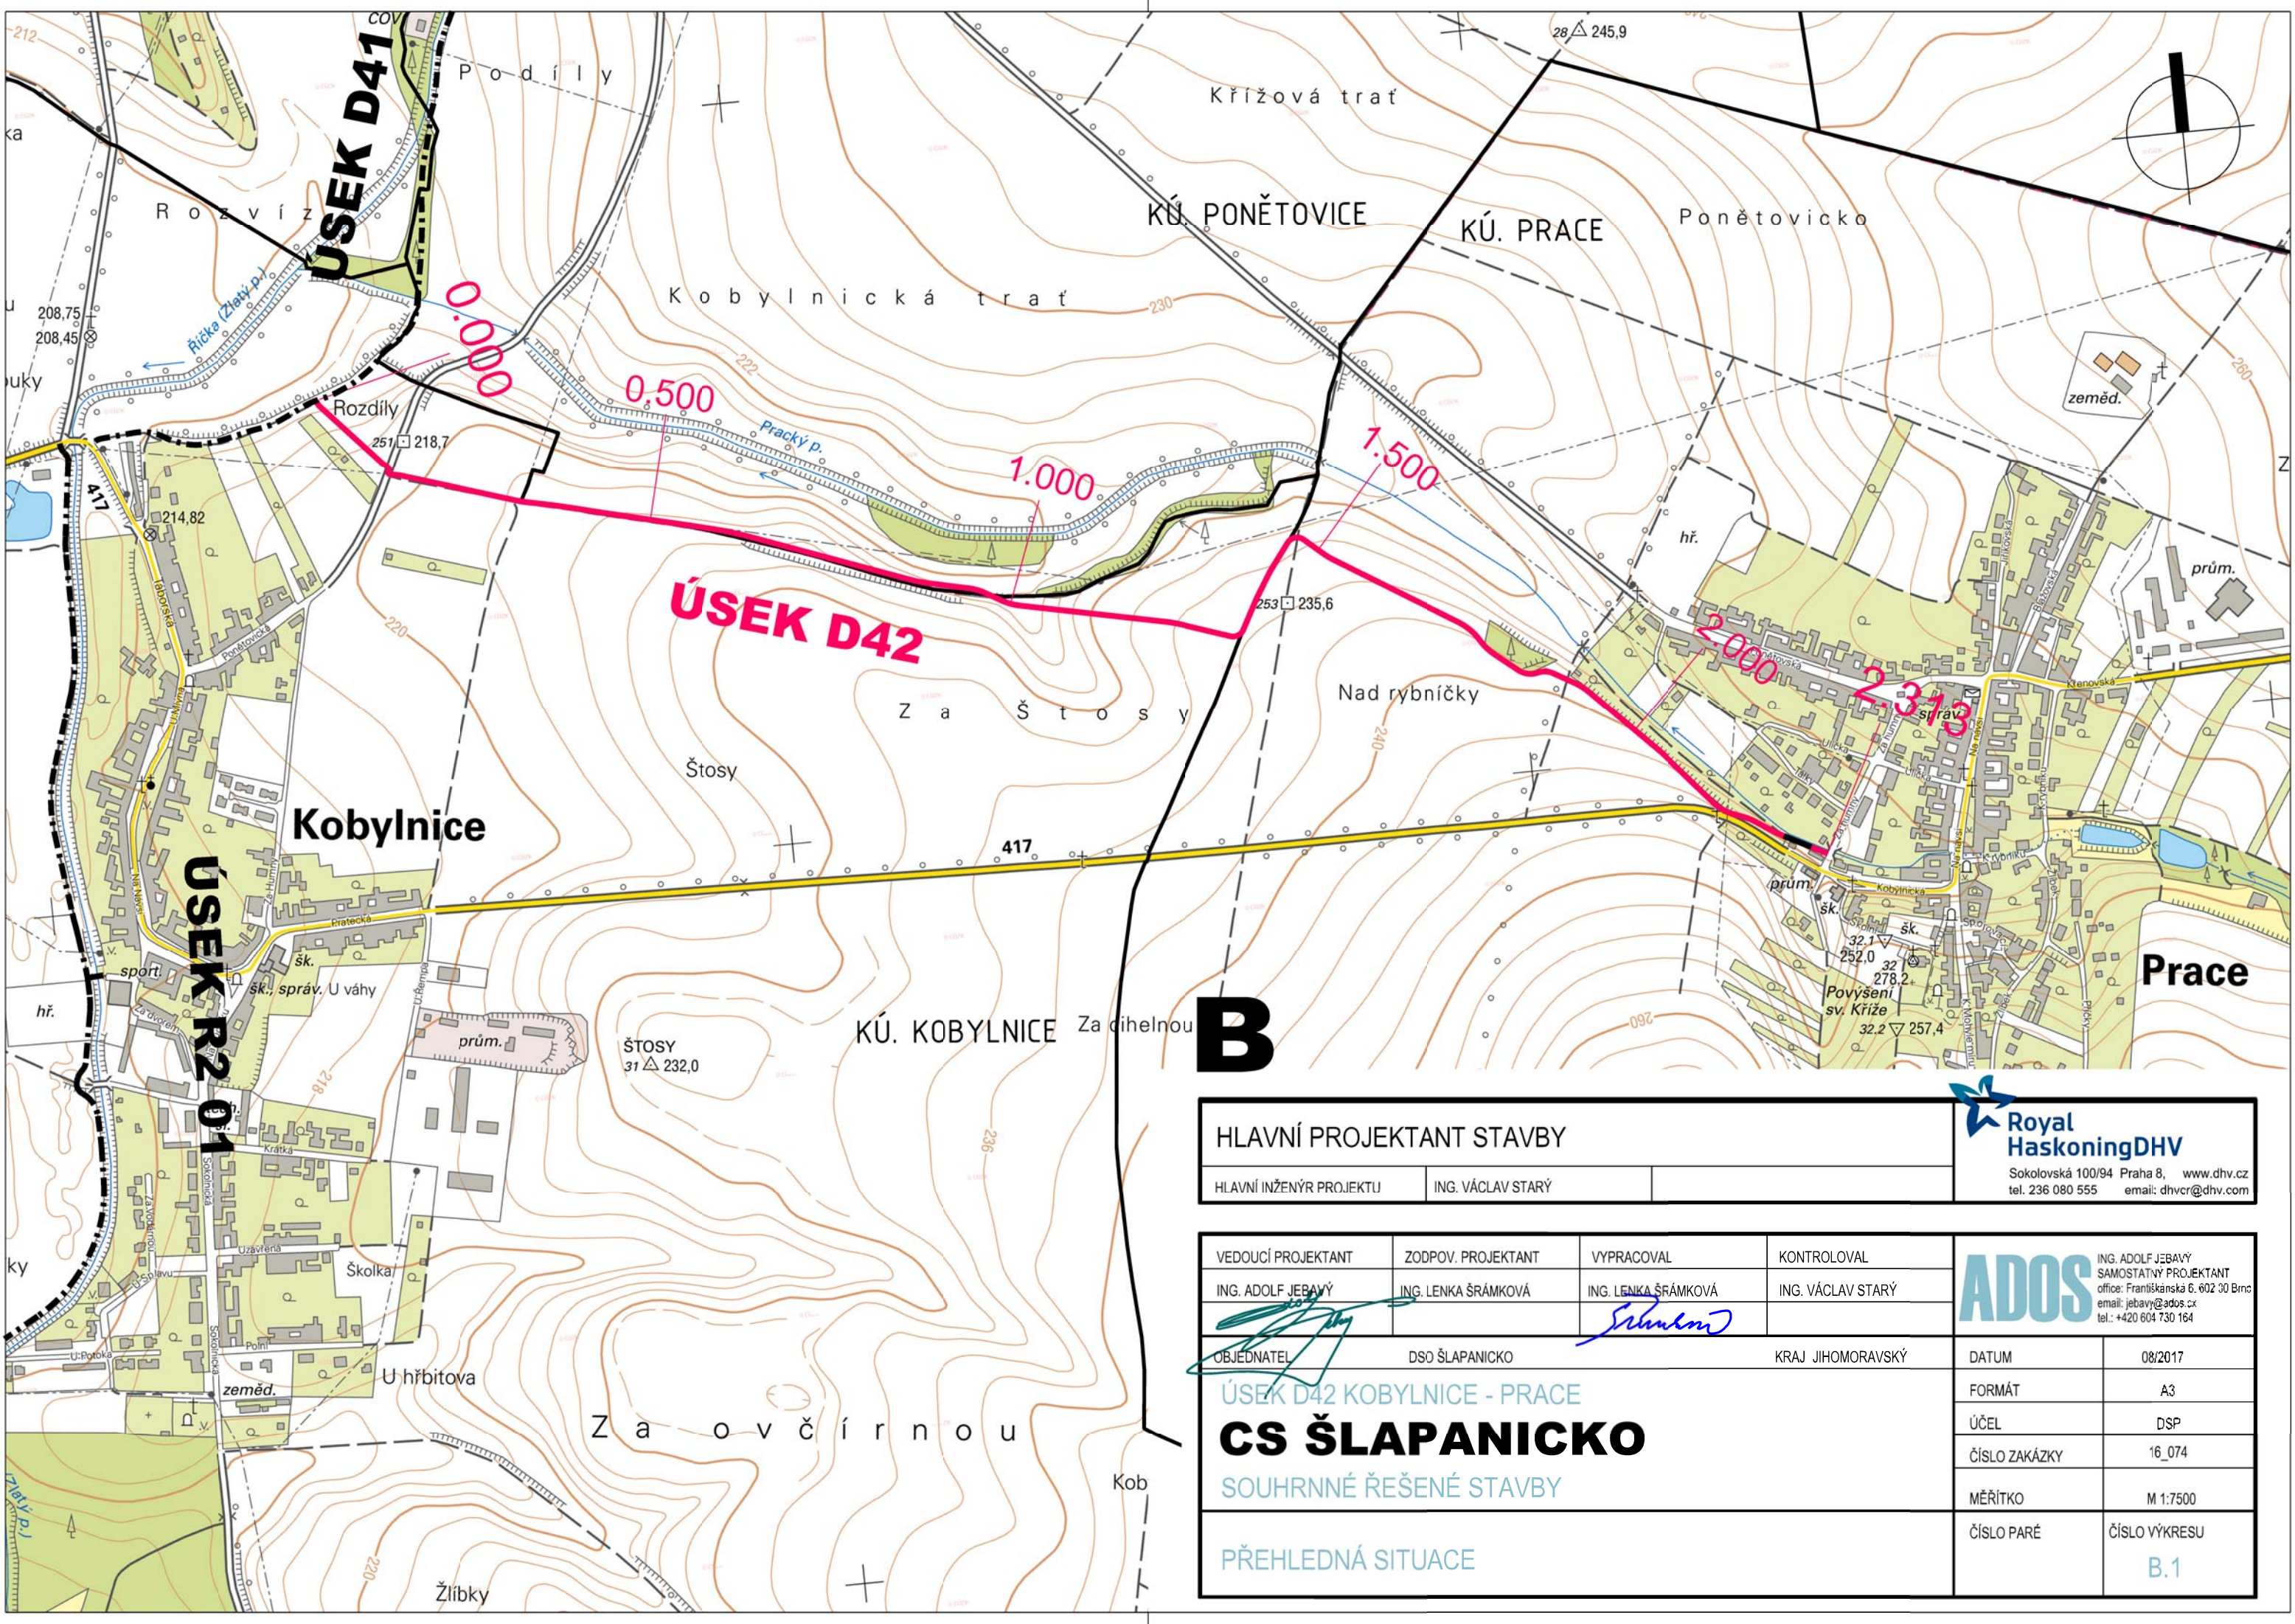

B

HLAVNÍ PROJEKTANT STAVBY			 Royal HaskoningDHV Sokolovská 100/94 Praha 8, www.dhv.cz tel. 236 080 555 email: dhvcr@dhv.com
HLAVNÍ INŽENÝR PROJEKTU	ING. VÁCLAV STARÝ		

VEDOUČÍ PROJEKTANT	ZODPOV. PROJEKTANT	VYPRACOVAL	KONTROLOVAL	 ADOS ING. ADOLF JEBAVÝ SAMOSTATNÝ PROJEKTANT office: Františkánská 6, 602 30 Brno email: jebavy@ados.cz tel.: +420 604 730 164	
ING. ADOLF JEBAVÝ	ING. LENKA ŠRÁMKOVÁ	ING. LENKA ŠRÁMKOVÁ	ING. VÁCLAV STARÝ		
OBJEDNATEL		DSO ŠLAPANICKO	KRAJ JIHMORAVSKÝ	DATUM	08/2017
ÚSEK D42 KOBYLNICE - PRACE CS ŠLAPANICKO SOUHRNNÉ ŘEŠENÉ STAVBY PŘEHLEDNÁ SITUACE				FORMÁT	A3
				ÚČEL	DSP
				ČÍSLO ZAKÁZKY	16_074
				MĚŘITKO	M 1:7500
				ČÍSLO PARÉ	ČÍSLO VÝKRESU B.1